




VZOROVÝ REZ I.-I.

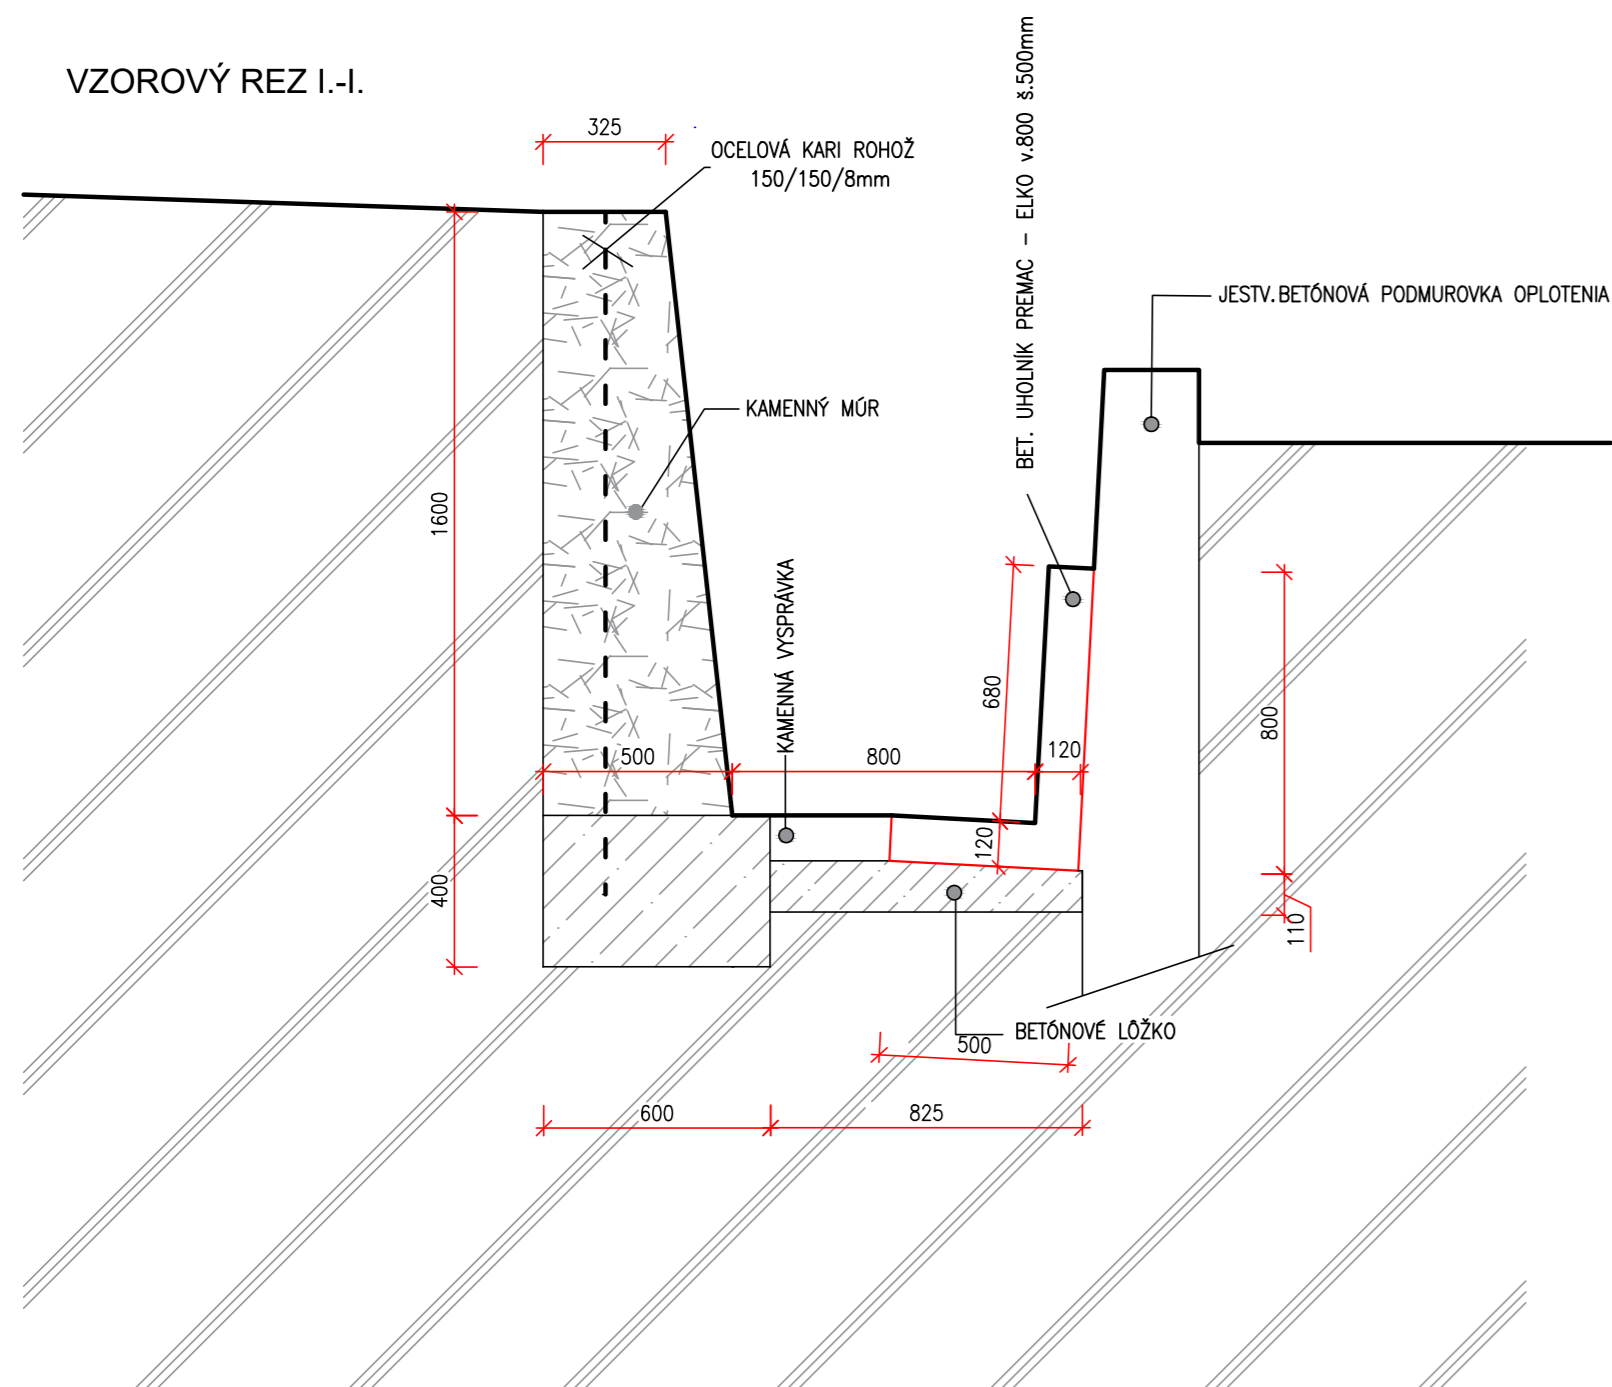


VZOROVÝ REZ I.-I. - ALTERNATÍVA

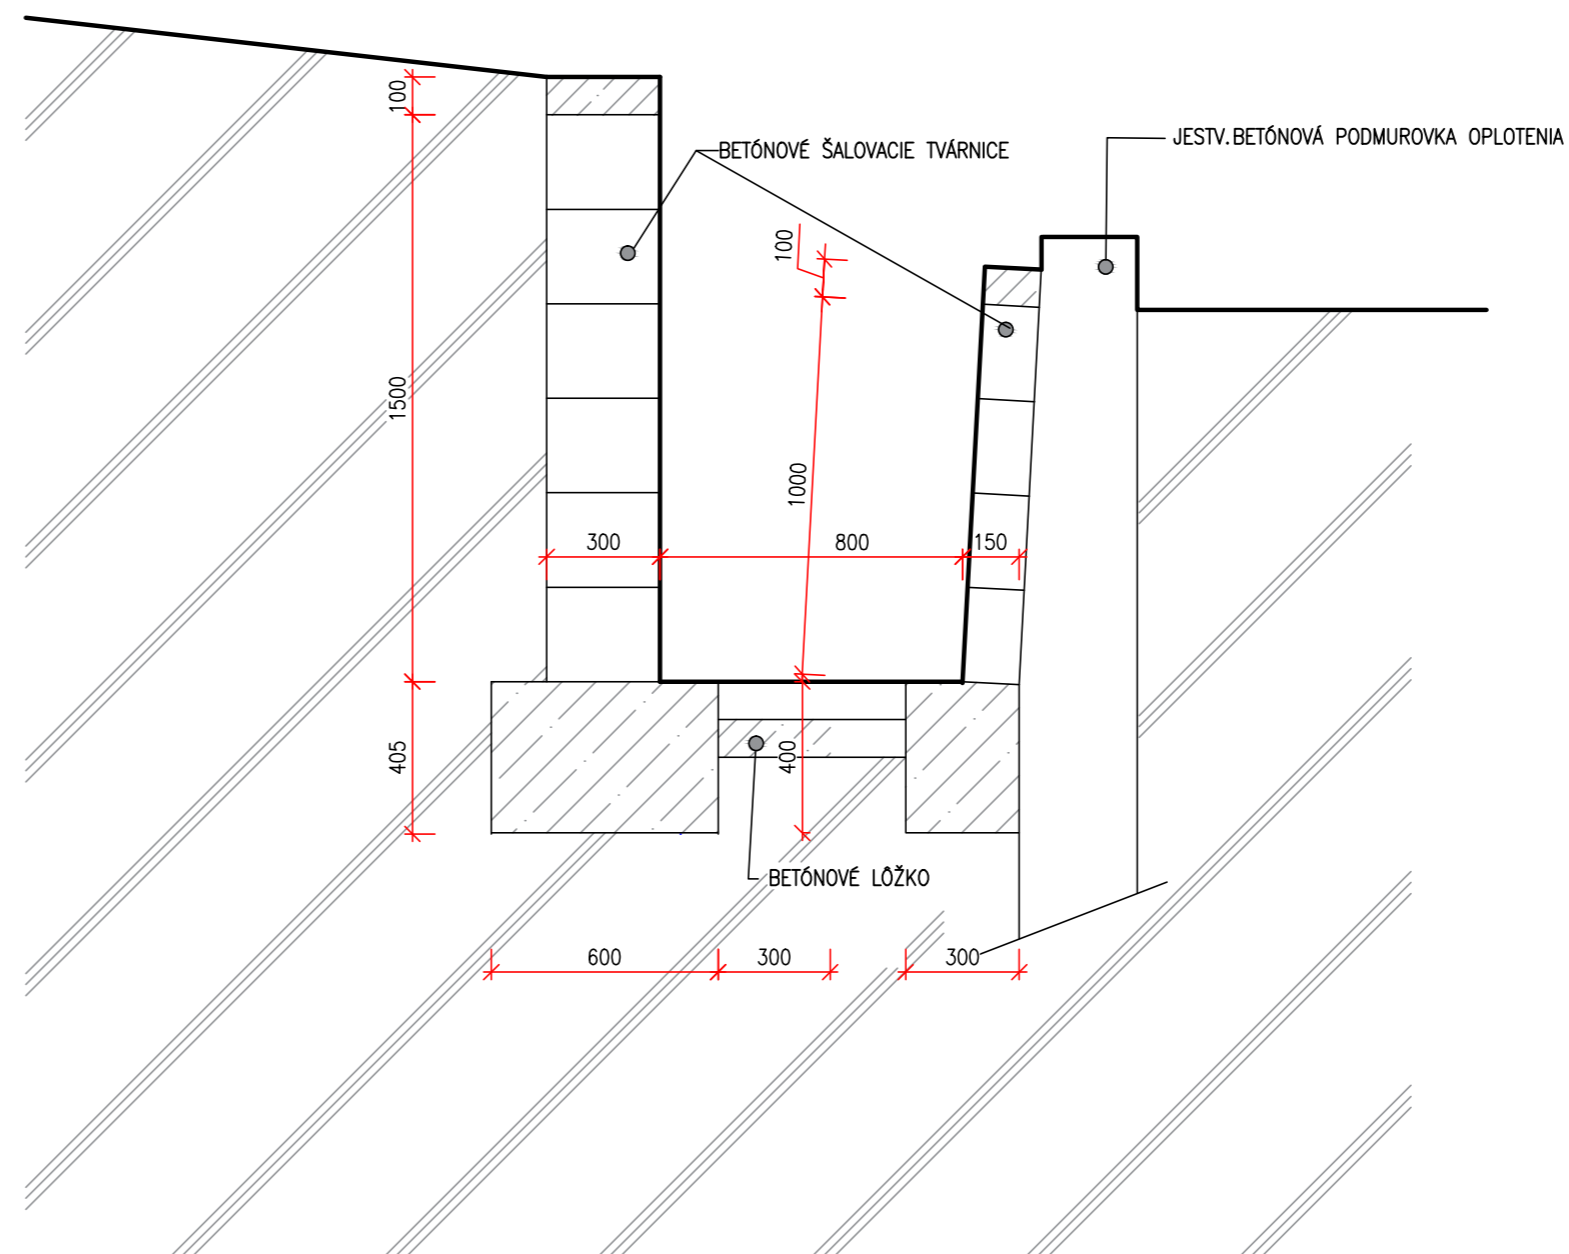

PŮDORYS

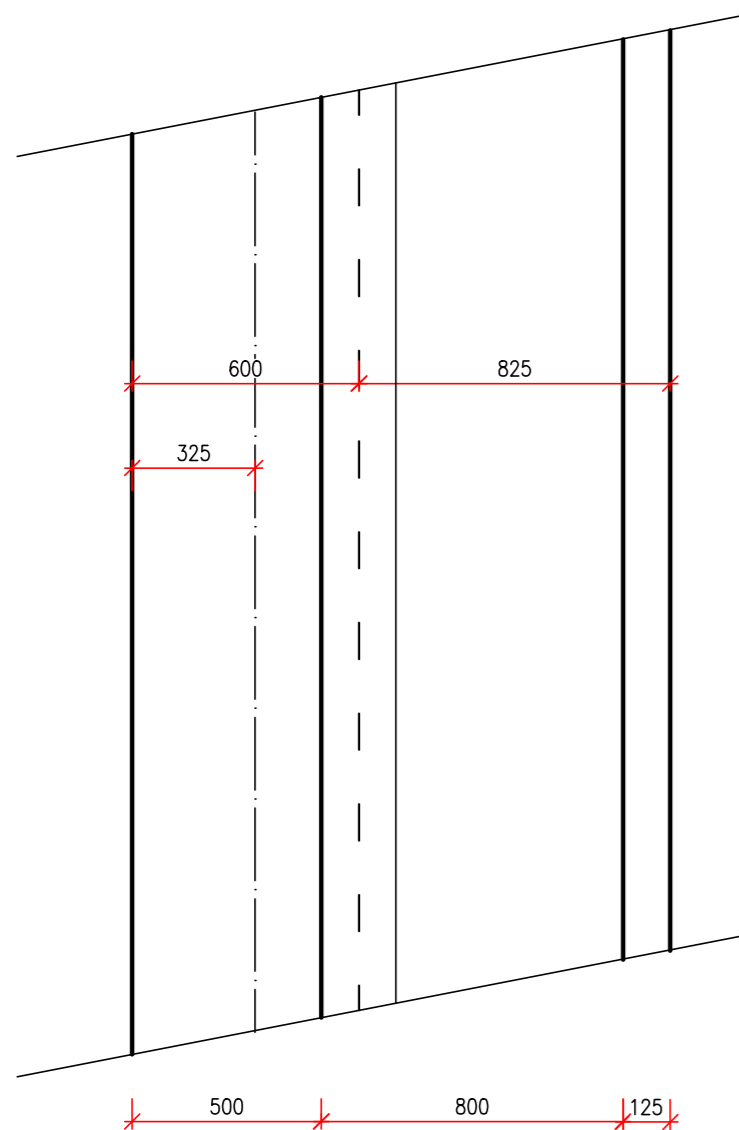

PŮDORYS

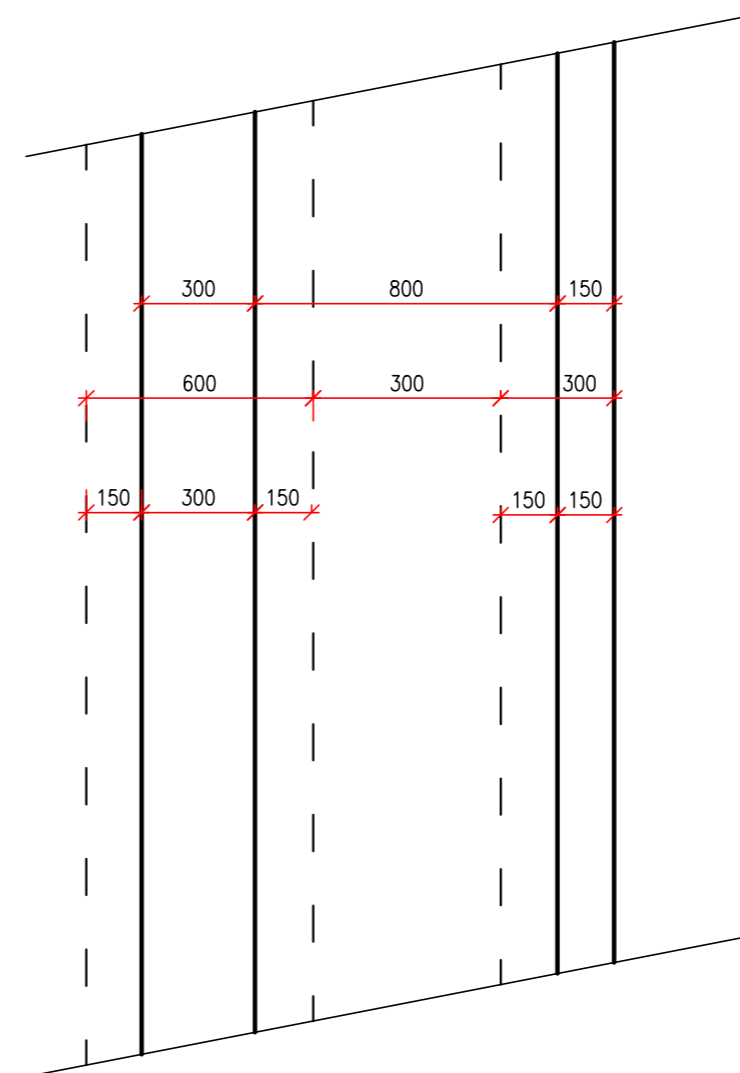

Zodp.proj.	ING.ARCH.JÁN RUSNÁK			
Kreslil	EVA MAJOROŠOVÁ			
Okres	ROŽŇAVA	OcU SILICA		
Investor	OBEC SILICA			
Stavba	<b>REKONŠTRUKCIA ODVODŇOVACIEHO RIGOLA SILICA parc. č.409</b>		Dátum	06.2019
			Stupeň	PSP
			Arch. č.	4/2019
			Tel.č.	0904 865 430 058/732 15 66
Výkres	VZOROVÉ REZY I.-I., II.-II.		Mierka	1:20
			Č. výkresu	10