




VZOROVÝ REZ III.-III.

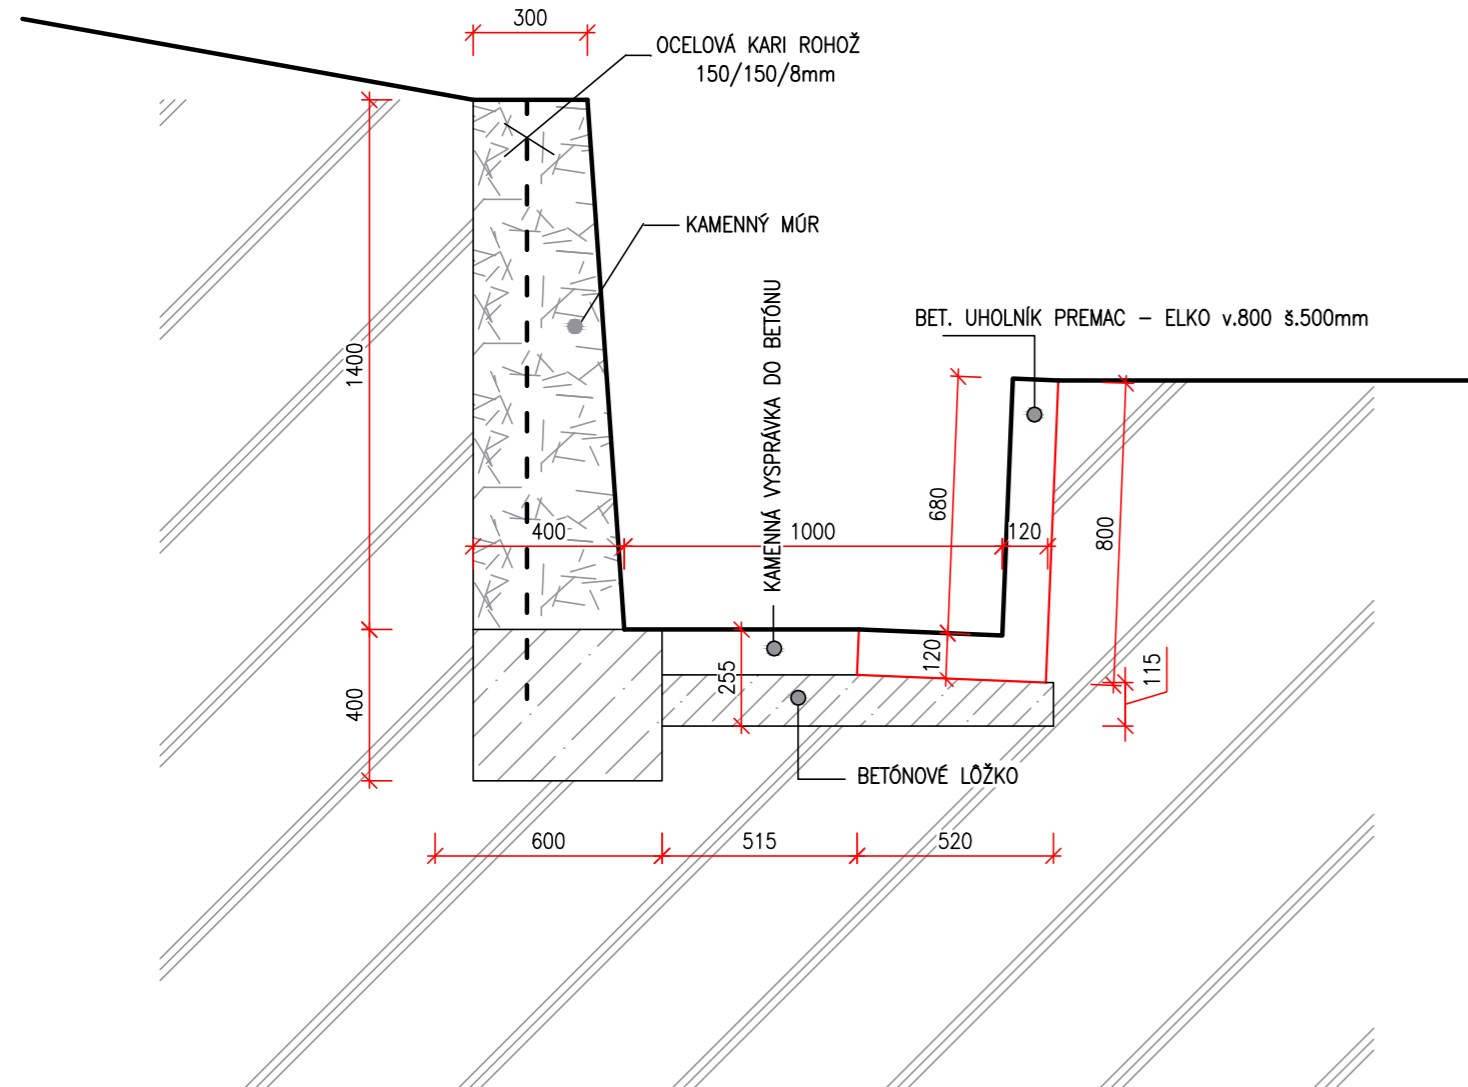


VZOROVÝ REZ IV.-IV.

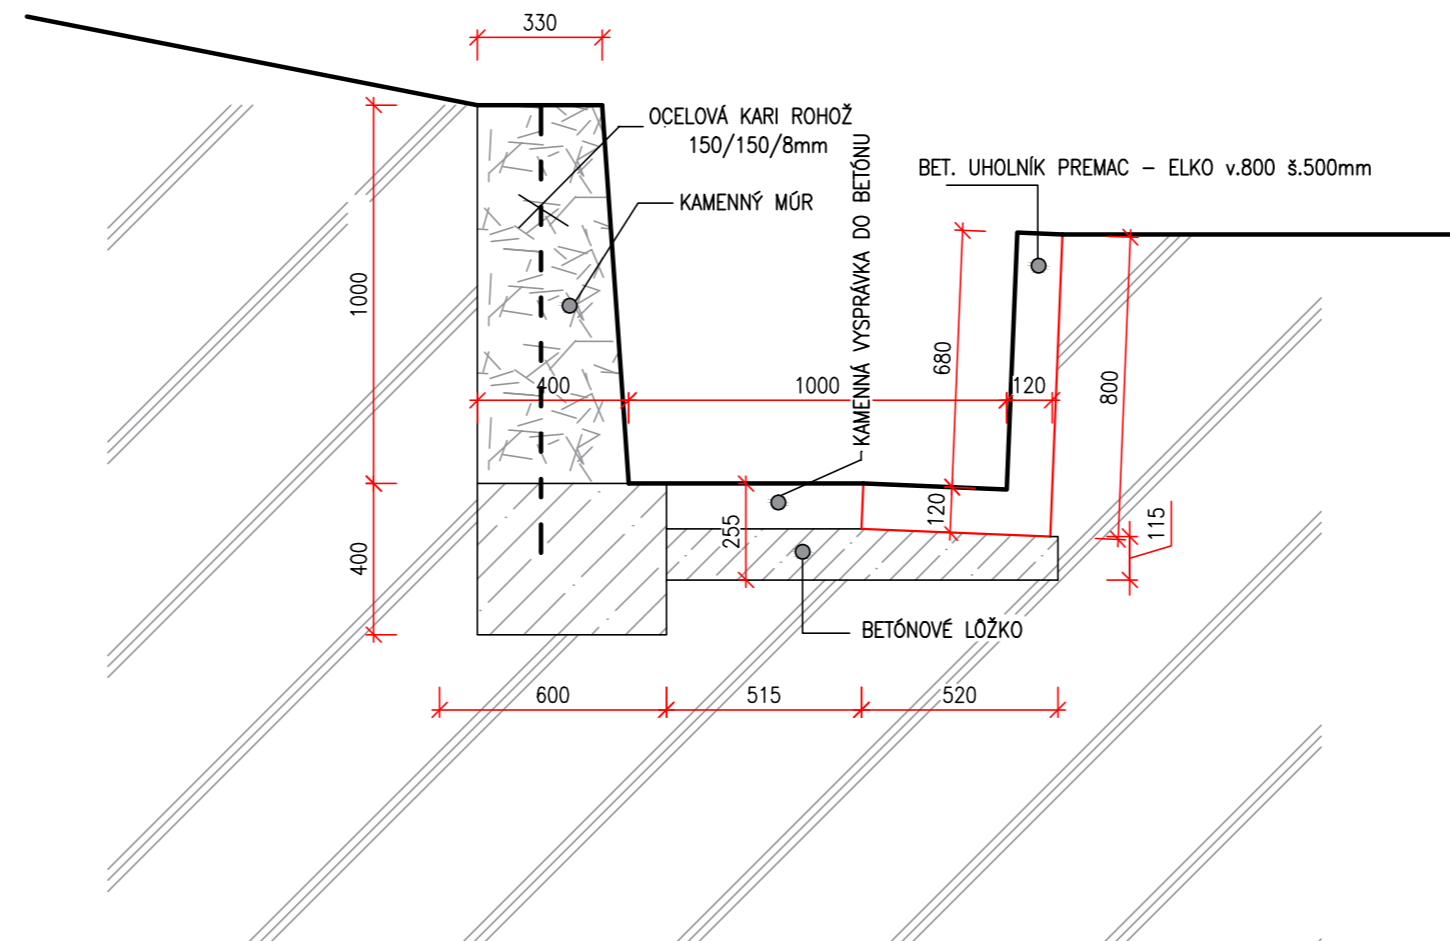

VZOROVÝ REZ III.-III.

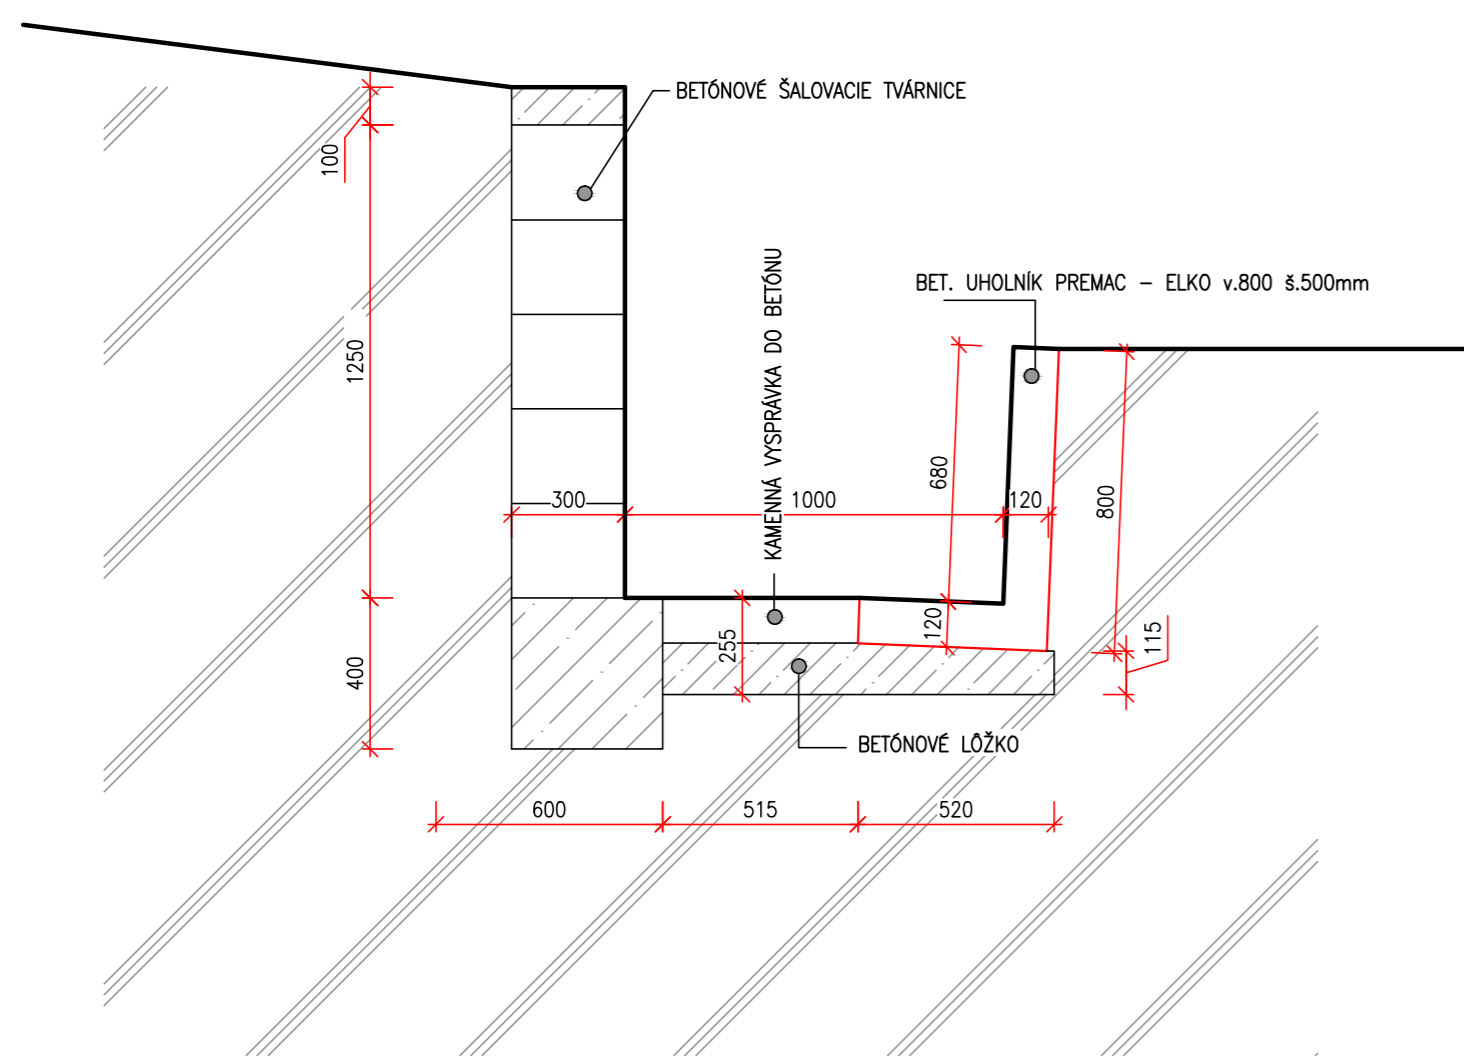

VZOROVÝ REZ IV.-IV. - ALTERNATÍVA

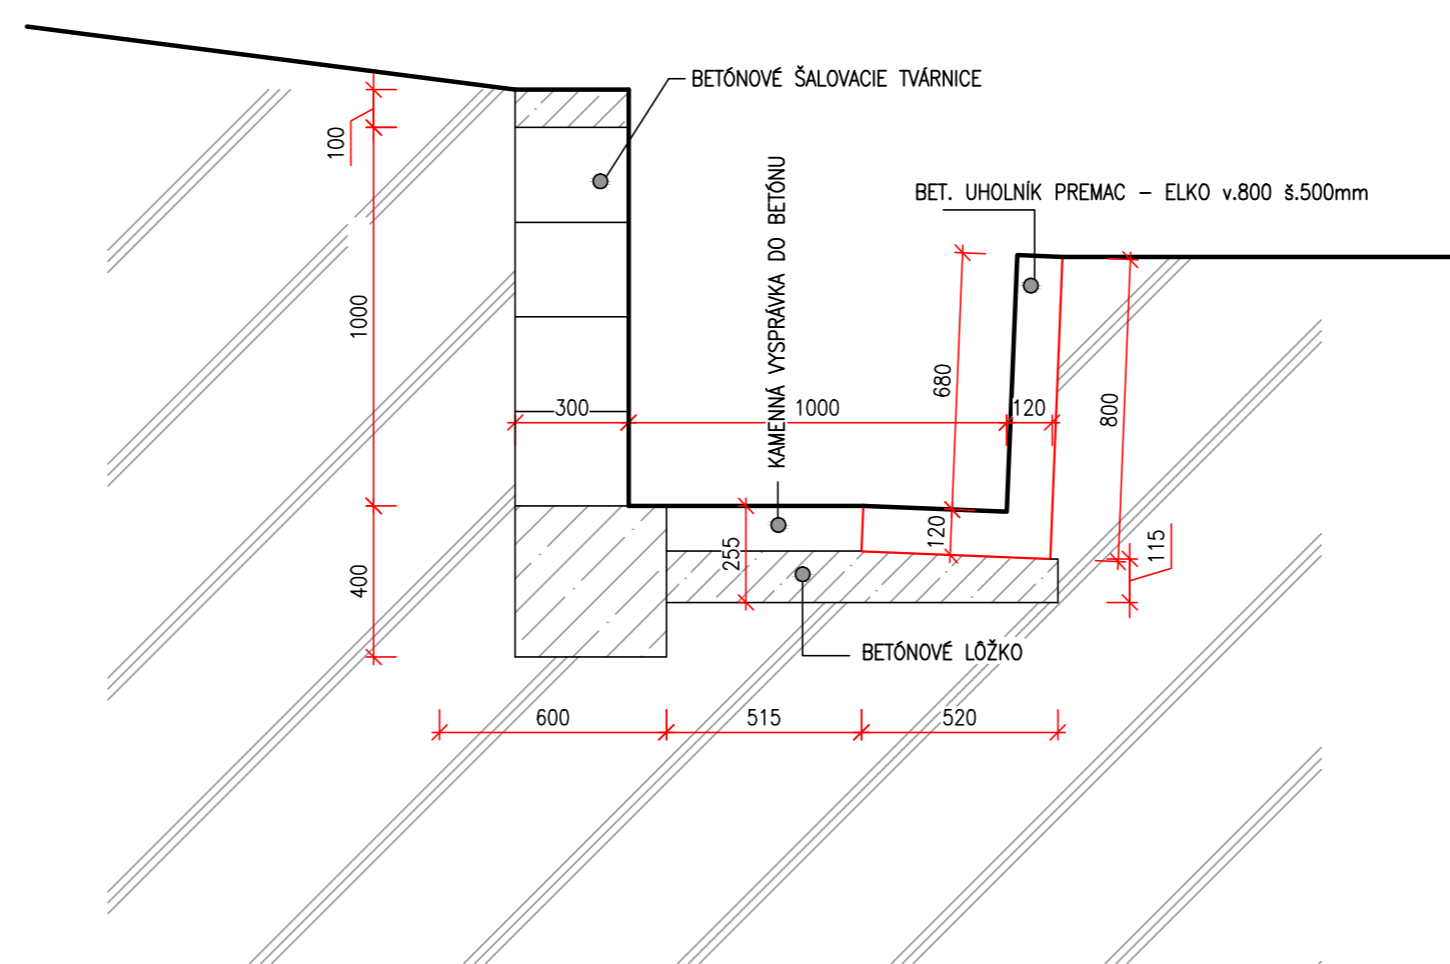

Zodp.proj.	ING.ARCH.JÁN RUSNÁK		
Kreslil	EVA MAJOROŠOVÁ		
Okres	ROŽŇAVA	OcU SILICA	
Investor	OBEC SILICA		
Stavba	REKONŠTRUKCIA ODVODŇOVACIEHO RIGOLA SILICA parc. č.409		Dátum 06.2019
			Stupeň PSP
			Arch. č. 44/2019
			Tel.č. 0904 865 430 058/732 15 66
Výkres	VZOROVÉ REZY III.-III., IV.-IV.		Mierka 1:20 Č. výkresu 11