




VZOROVÝ REZ II.-II.

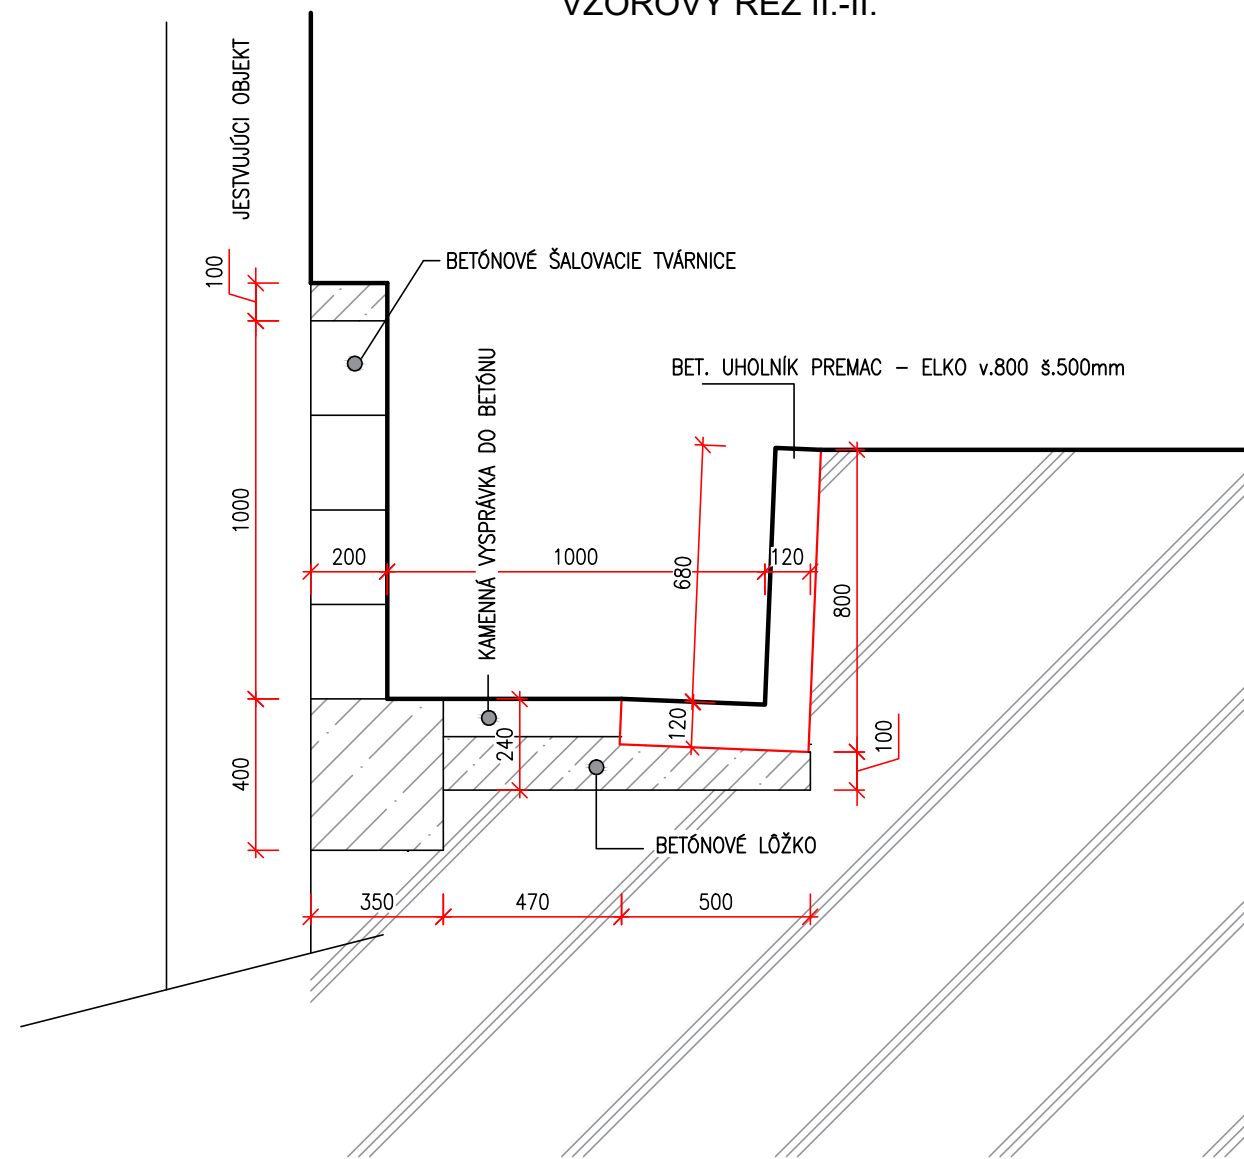

VZOROVÝ REZ V.-V.

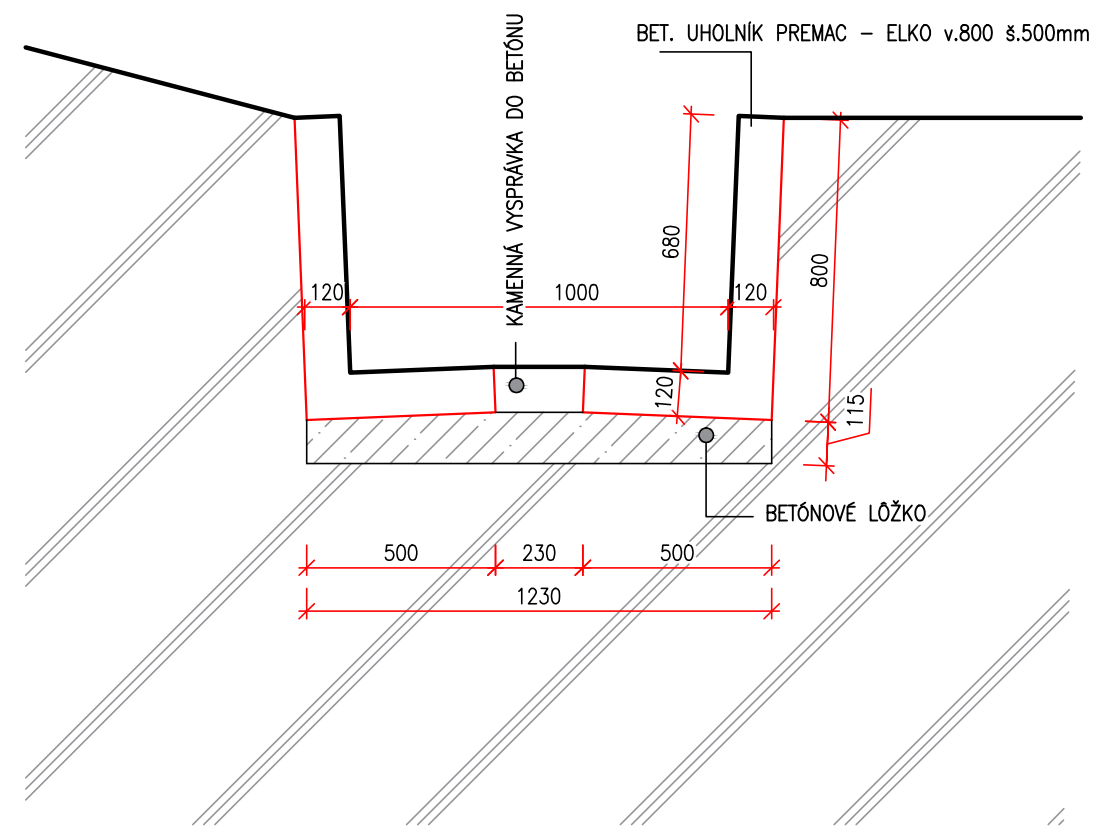

VZOROVÝ REZ VI.-VI.

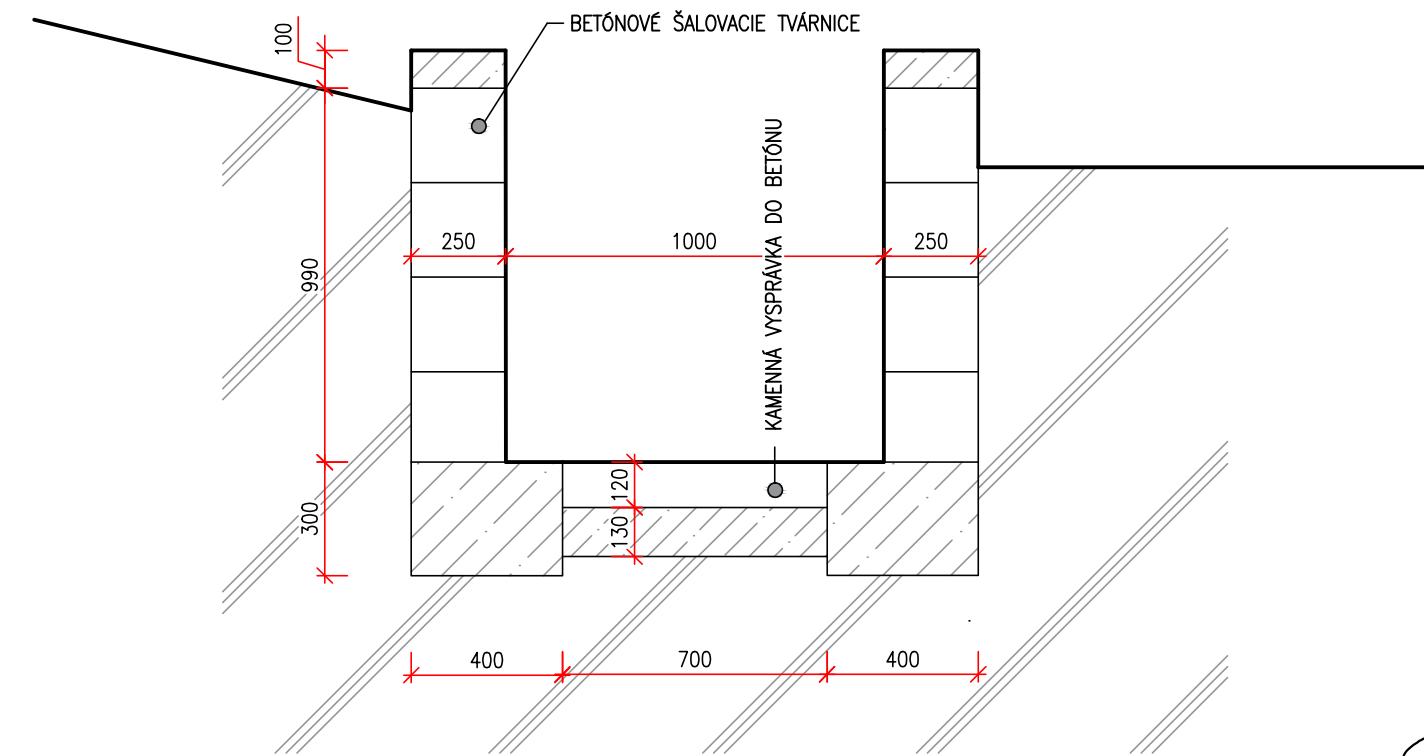

Zodp.proj.	ING.ARCH.JÁN RUSNÁK		
Kreslil	EVA MAJOROŠOVÁ		
Okres	ROŽŇAVA	OcU SILICA	
Investor	OBEC SILICA		Dátum 06.2019
Stavba	<b>REKONŠTRUKCIA ODVODŇOVACIEHO RIGOLA SILICA parc. č.409</b>		Stupeň PSP
			Arch. č. 14/2019
			Tel.č. 0904 865 430
			058/732 15 66
Výkres	VZOROVÉ REZY II.-II., V.-V., VI.-VI.	Mierka 1:20	Č. výkresu 12