



POHĽAD NA PRAVÚ STRANU

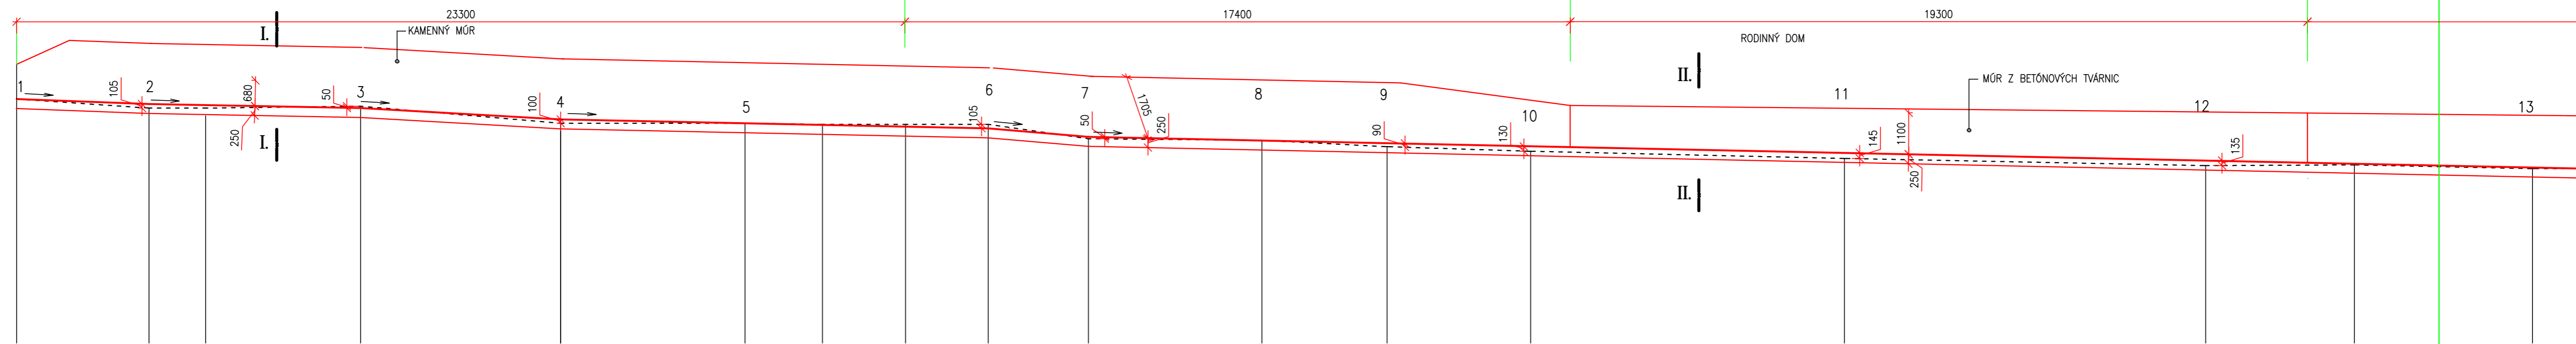

POHĽAD NA ĽAVÚ STRANU

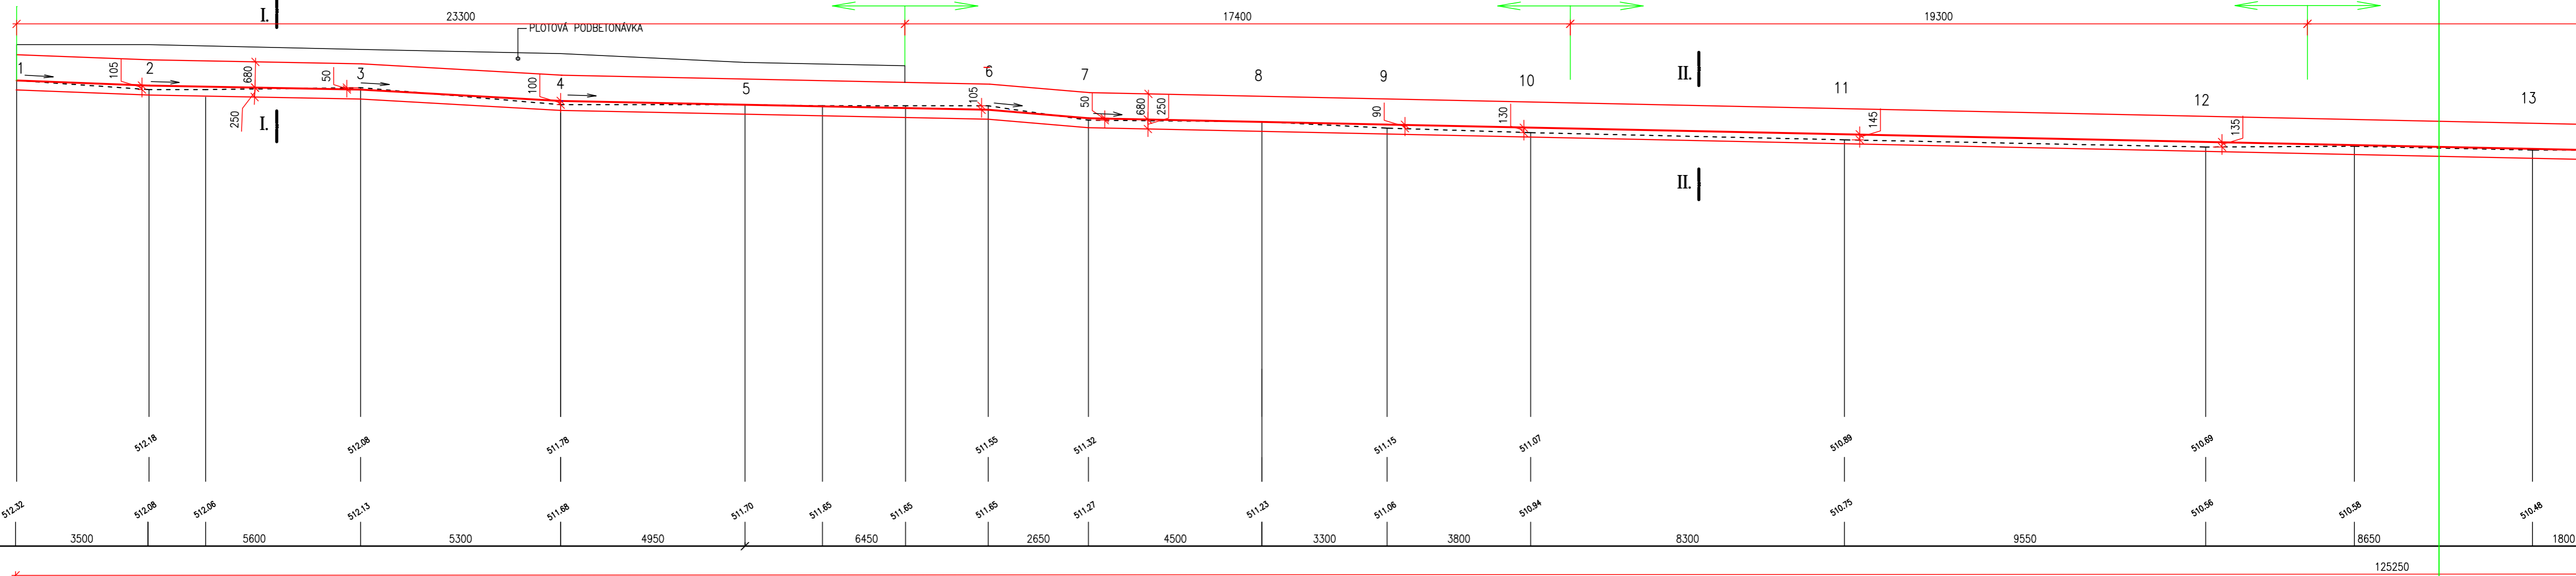

Zodp.proj.	ING.ARCH.JÁN RUSNÁK		
Kreslil	EVA MAJOROŠOVÁ		
Okres	ROŽŇAVA	OcU SILICA	
Investor	OBEC SILICA		Dátum 06.2019
Stavba	REKONŠTRUKCIA ODVODŇOVACIEHO RIGOLA SILICA parc. č.409		Stupeň PSP
			Arch. č. 14/2019
			Tel.č. 0904 865 430 058/732 15 66
Výkres	POZDĽŽNY REZ - HORNÁ ČASŤ	Mierka 1:100	č. výkresu 4