




PRIEČNY REZ 13-13

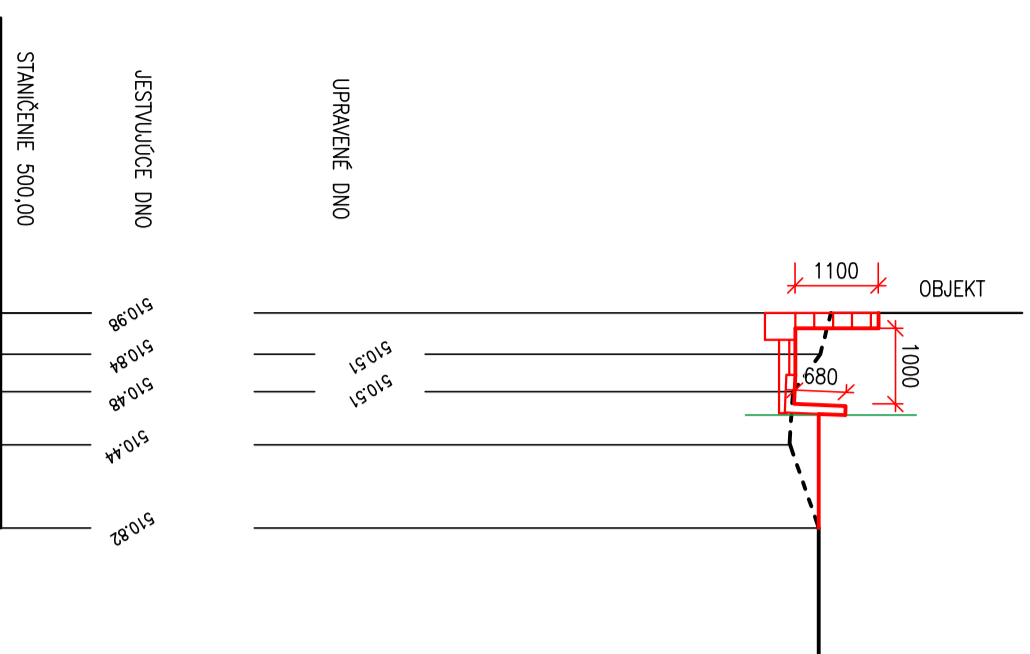


PRIEČNY REZ 14-14

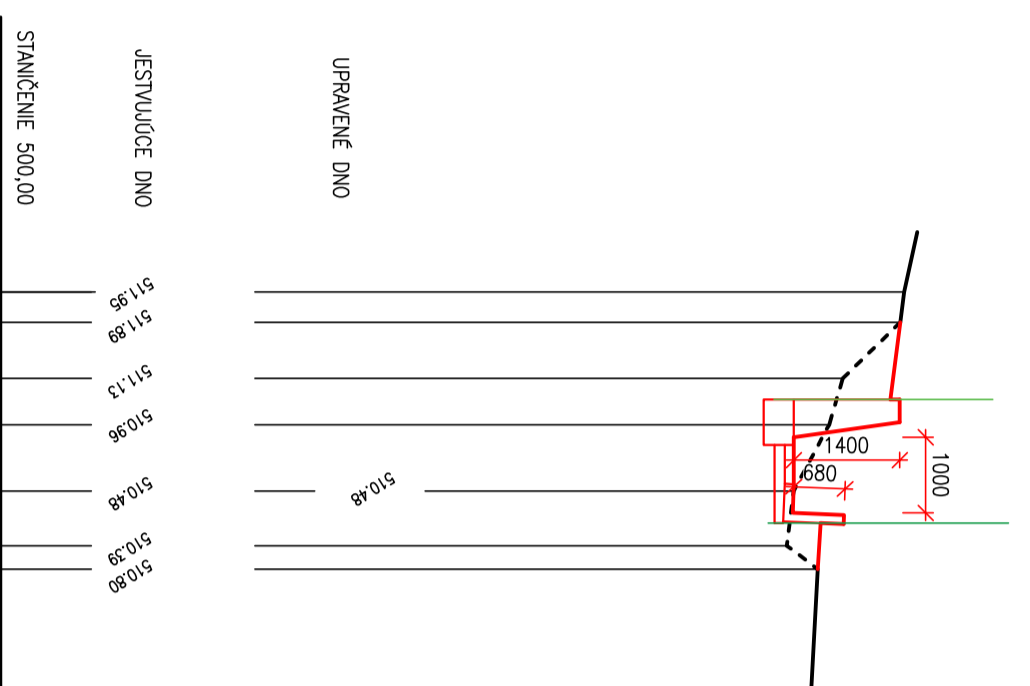


PRIEČNY REZ 15-15

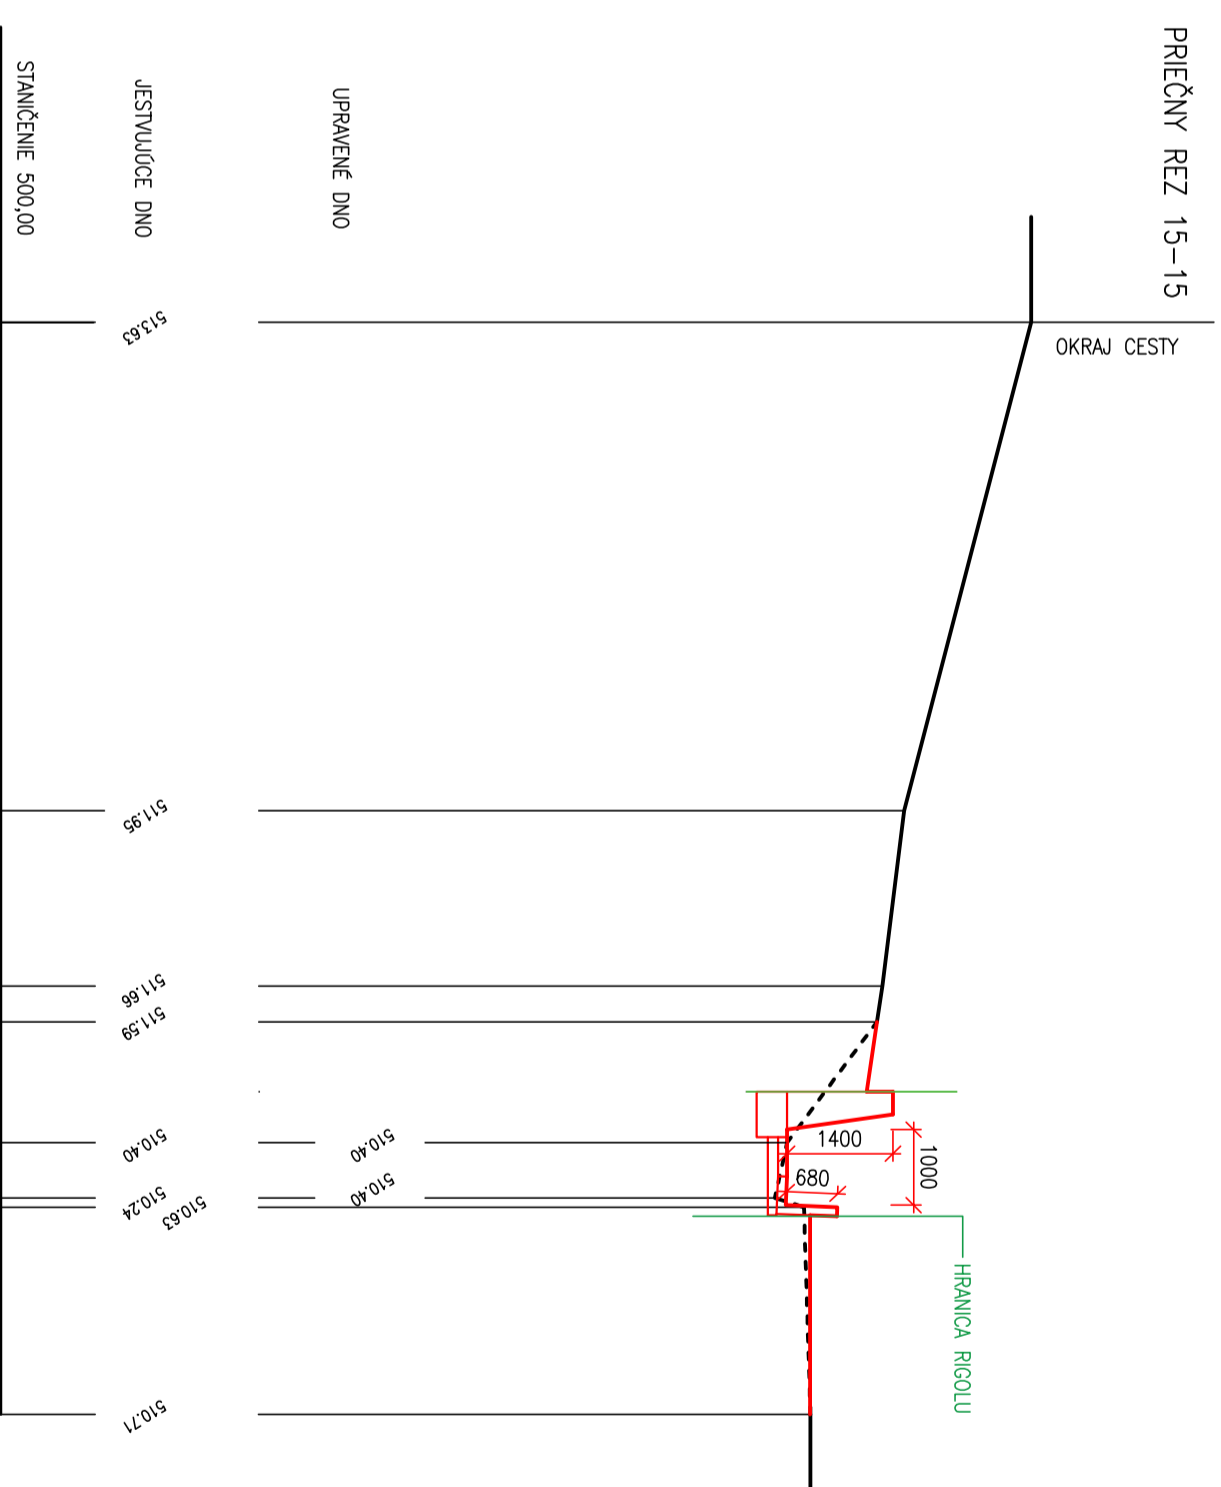

PRIEČNY REZ 16-16

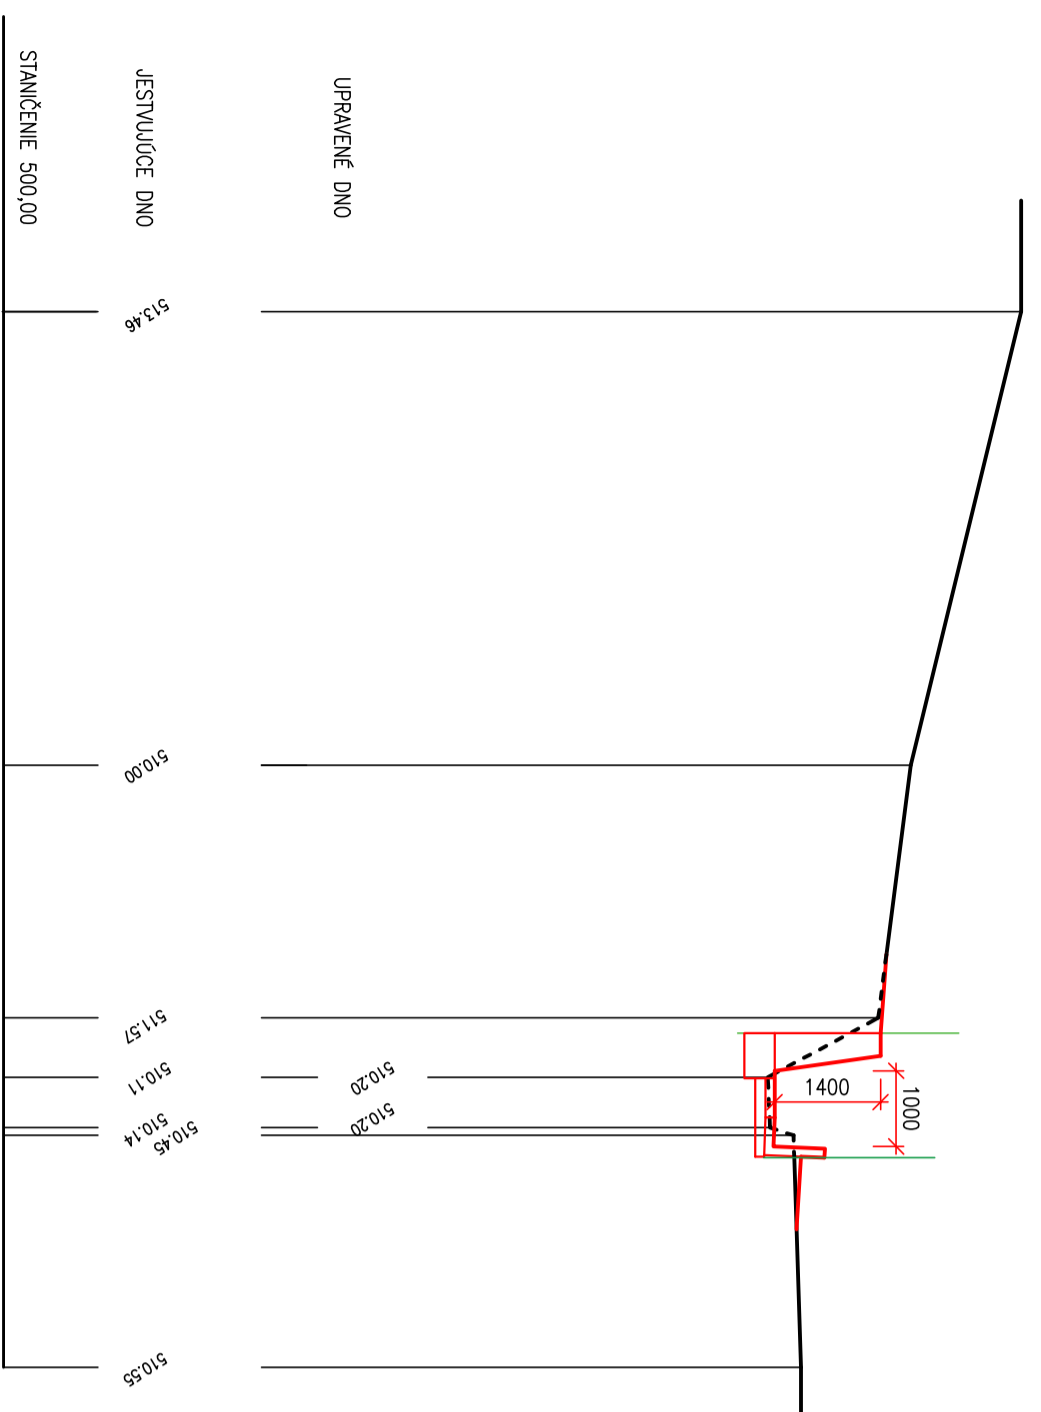

PRIEČNY REZ 17-17

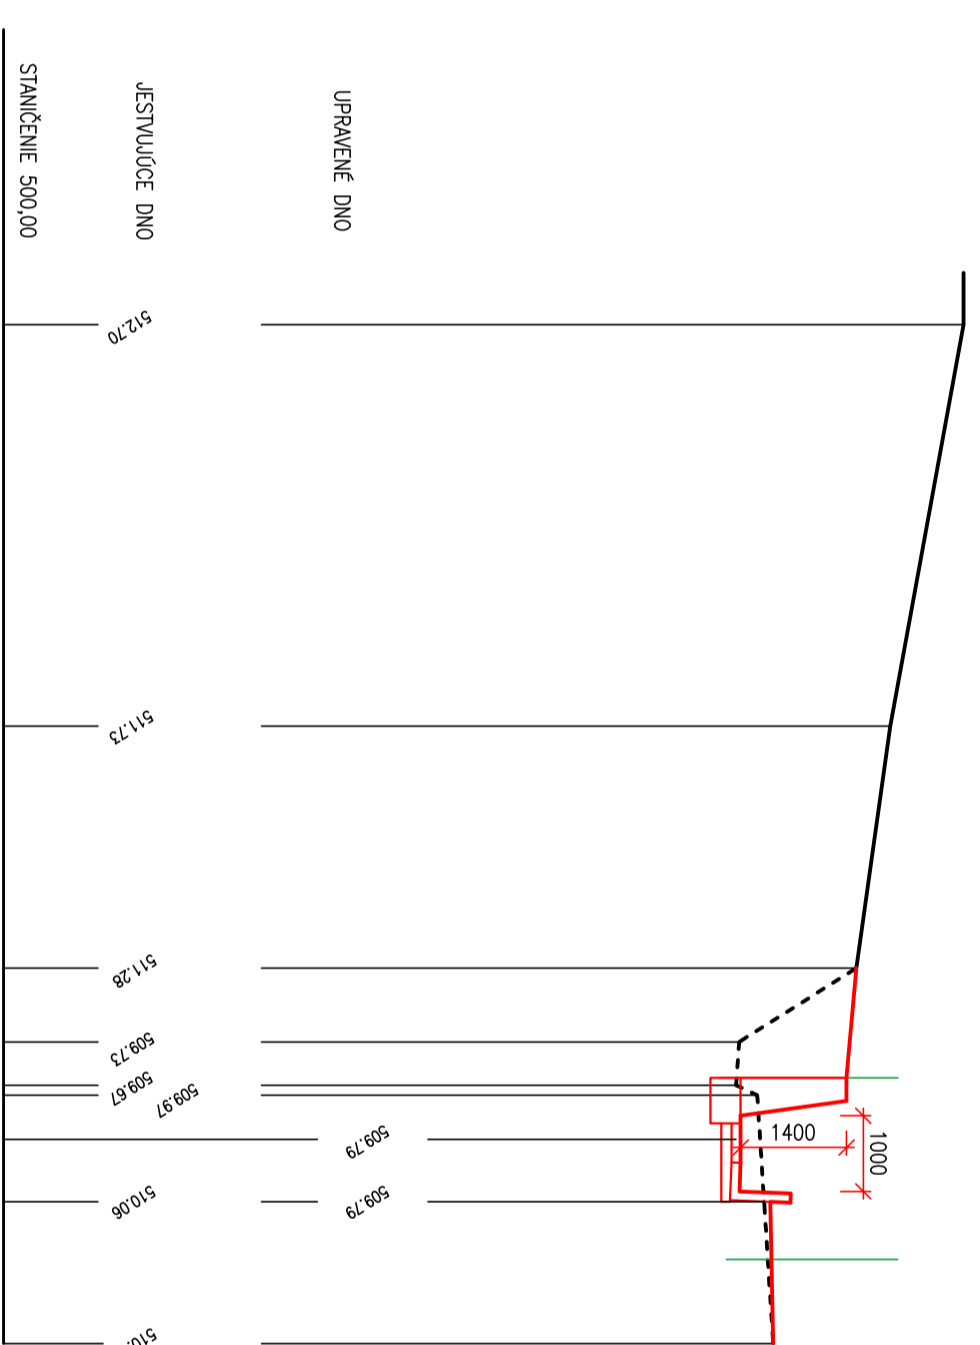

[Handwritten signature]

Zodp.proj.	ING.ARCH.JÁN RUSNAK	
Kresili	EVA MAJUROŠOVÁ	
Okres	ROŽŇAVA	OcU SILICA
Investor	OBEC SILICA	
Stando	REKONŠTRUKCIA ODVODŇOVACIEHO RIGOLA SILICA parc. č.409	
Výkres	Priečne rez 13-13 - 17-17	Mierka
		1:100
		Č. výkresu
		8
		Datum
		06.2019
		Stupeň
		PSP
		Arch. č.
		14/2019
		Tel.č.
		0904 865 430
		058/732 15 66