


ŠTEFANOVIČOVÁ

ÚZEMNÝ PLÁN OBCE 2010

ZMENY A DOPLNKY č.1- 2022

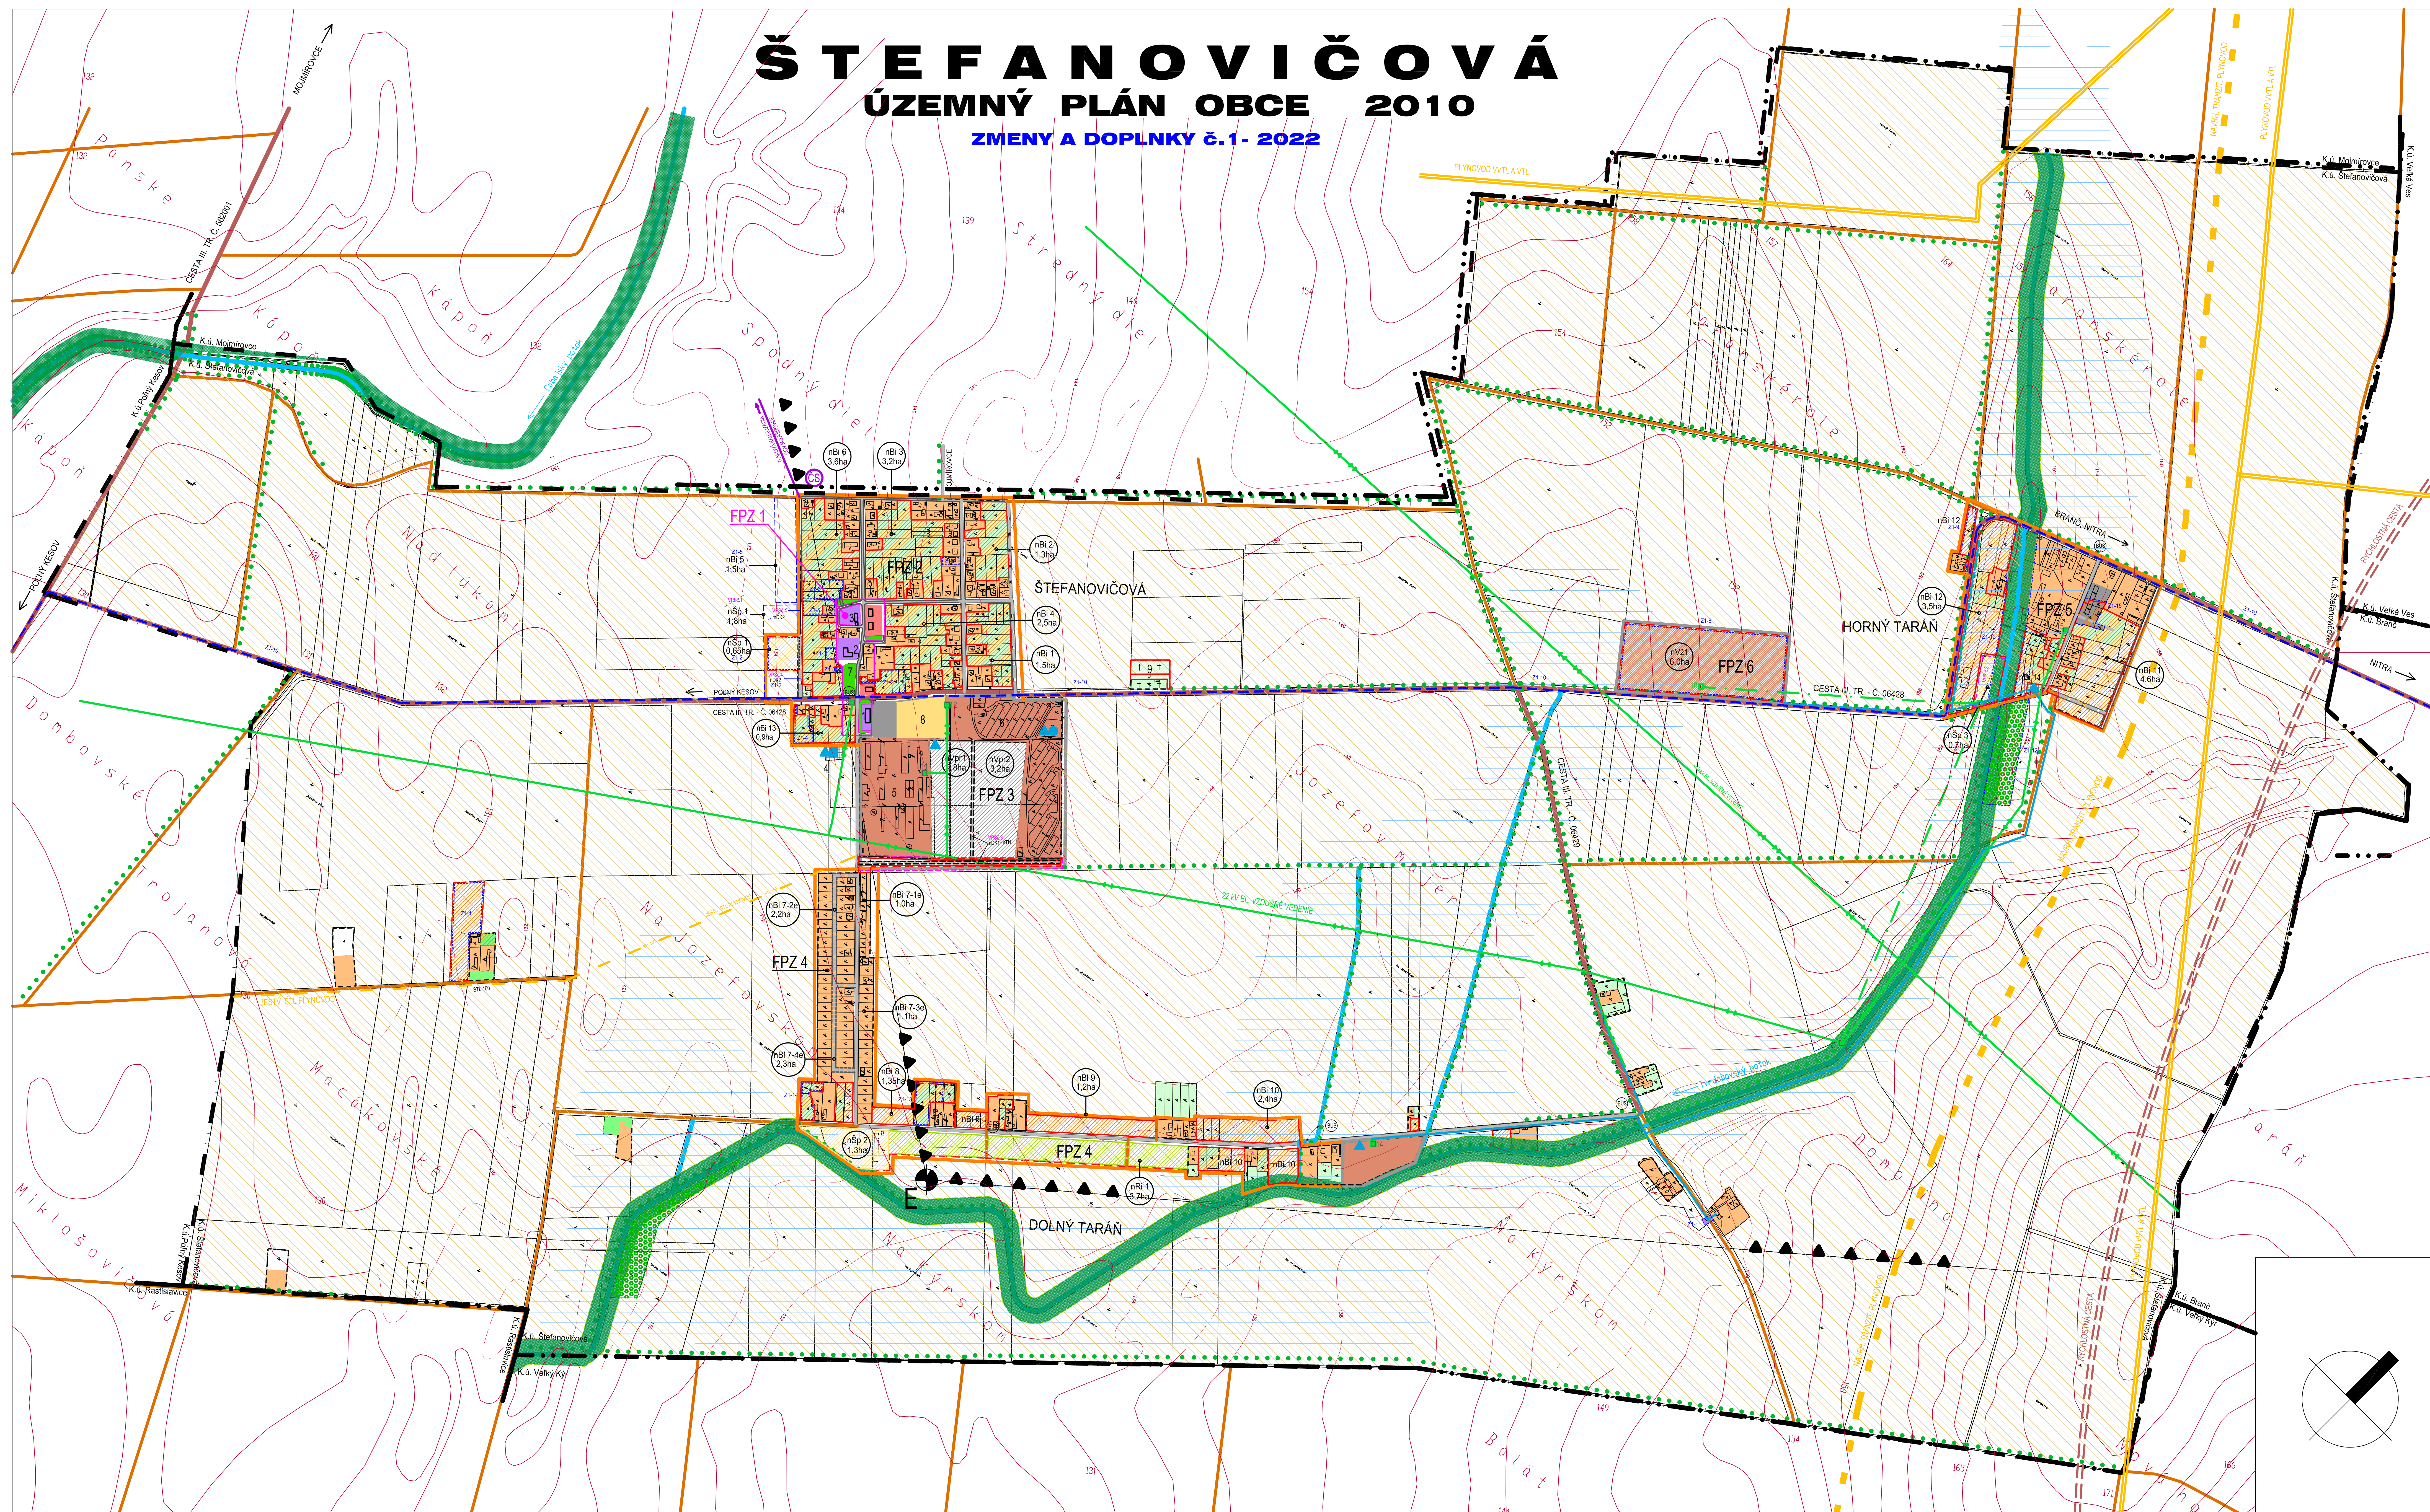

| JESTV. STAV | NÁVRH | MIMO ZASTAVANÉ ÚZEMIE |
|-------------|-------|-----------------------------|
| 10 | 16 | TRAFOSTANICE |
| | | EL. VEDENIE VZDUŠNÉ 400 kV |
| | | EL. VEDENIE VZDUŠNÉ 22 kV |
| | | EL. VEDENIE VZDUŠNÉ 1 kV |
| | | EL. VEDENIE KABEL 1 kV |
| | | TRANZITNÝ PLYNOVOD |
| | | VTL + VTL PLYNOVOD |
| | | STL PLYNOVOD |
| | | GRAVITAČNÁ KANALIZÁCIA |
| | | TUKOVÁ KANALIZÁCIA |
| | | VODOVOD |
| | | JESTVUJÚCI VODNÝ ZDROJ |
| | | JESTVUJÚCI VODOLEM VEŽOVÝ |
| | | JESTVUJÚCI VODOLEM PODZEMNÝ |

| JESTV. STAV | NÁVRH |
|-------------|---|
| | HRANICA KATASTRÁLNEHO ÚZEMIA |
| | HRANICA ZASTAVANÉHO ÚZEMIA |
| | CESTY III. TREDY |
| | MESTNÉ KOMUNIKACE SPOJENÉ |
| | RYCHLOSTNÁ KOMUNIKÁCIA |
| | CHODNIKY |
| | PODNE CESTY |
| | VODNÉ TOKY |
| | FLOORY BYTAVIA V RODINNÝCH DOMOCH |
| | FLOORY BYTAVIA V BYTOVÝCH DOMOCH |
| | FLOORY OŠČANSKEJ VYBAVENOSTI |
| | FLOORY TECHNICKÉJ VYBAVENOSTI |
| | FLOORY PRIEM. VÝROBY A SKLAD. HOSPOD. ARSTVA |
| | FLOORY POLNOSP. PRÁCEJ ZÁVODOV |
| | FLOORY REKREAČNÝCH DOMOV |
| | FLOORY ŠPORTOVO - REKREAČNÝCH ZARIADENÍ |
| | FLOORY VEREJNEJ ZELENE (PARKY) |
| | FLOORY ZÁHRAD |
| | FLOORY CANTORINOV |
| | LESNÉ PORASTY |
| | STROMORADIE |
| | BIODIVERZITA MESTNEHO VÝZNAHU |
| | AUTOBUSOVÁ ZASTÁVKA |
| | OCHRANÉ PÁSMO |
| | HYGIENCKÉ OCHRANÉ PÁSMO |
| | FLOORY ORNEJ PODY |
| | ODVOZOVANÉ ÚZEMIE |
| | CENTRÁLNA ZÓNA |
| | ČÍSLO FPZ (FUNKČNO-PRIESTOROVÁ ZÓNA) |
| | OBYTNÉ ÚZEMIE - HRANICA FPZ |
| | VÝROBNÉ ÚZEMIE - HRANICA FPZ |
| | NÁVRH NOVEJ FUNKČ. FLOORY, ČÍSLO A PLOCHA |
| | VEREJNODOPROSEJNÁ STAVBA, ČÍSLO |
| | ZRUŠENIE / ZMENA VEREJNODOPROSEJNEJ STAVBY, ČÍSLO |
| | ZRUŠENIE / ZMENA NAVRHOVANIE FUNKČNEJ FLOORY |
| | OZNACENIE ZMENY / DOPLNKU A PORADOVÉ ČÍSLO (ZaD č.1) |
| | Z1-12 |
| | Z1-12 |
| | DOPORUČENIE / MOŽNOSŤ VYHLI ZÁHRADY NA STAVEBNÉ PODZEMKY RD |

- LEGENDA:**
1. OBCNÝ ÚRAD
 2. CENTRUM VOJNEHO ČASU
 3. OBCNOD. HASIČSKÁ STANICA
 4. VODNÝ ZDROJ
 5. POLNOSP. PRÁCEJ DRŮŽSTVO
 6. BRANOK
 7. OBCNÝ PARK + DETSKÉ HRISKO
 8. FUTURÁLNY STADIÓN
 9. CANTORIN

SCHVALUJÚCA DOLOŽKA

NÁVRH REŠEŠNA 08/2022

| ŠTEFANOVIČOVÁ | | | |
|----------------------------------|---|---|----------------------------|
| ÚZEMNÝ PLÁN OBCE - ZaD č.1- 2022 | | | |
| OBSTARÁVATEL: OBC ŠTEFANOVIČOVÁ | PROJEKTOVÝ RIADITEĽ: ING. ARCH. JÁN MEZEL | ZODPOVEDNÝ RIADITEĽ: ING. ARCH. JÁN MEZEL | VYPRACOVANÉ: M. KEMETEROVÁ |
| ING. ARCH. JÁN MEZEL | ING. ARCH. JÁN MEZEL | ING. ARCH. JÁN MEZEL | ING. ARCH. JÁN MEZEL |
| OBSTARÁVATEL: OBC ŠTEFANOVIČOVÁ | | | |
| NÁZOV: ŠTEFANOVIČOVÁ | STUPEN. ČÍSLO: 01/2022 | UPN: 01/2022 | |
| ÚZEMNÝ PLÁN OBCE - 2010 | DÁTUM: 08/2022 | MERITNO: 1:500 | |
| FORMÁT: 21x44 | | | |
| OBSTARÁVATEL: OBC ŠTEFANOVIČOVÁ | PRÍLOHY: 2-21 | | |