
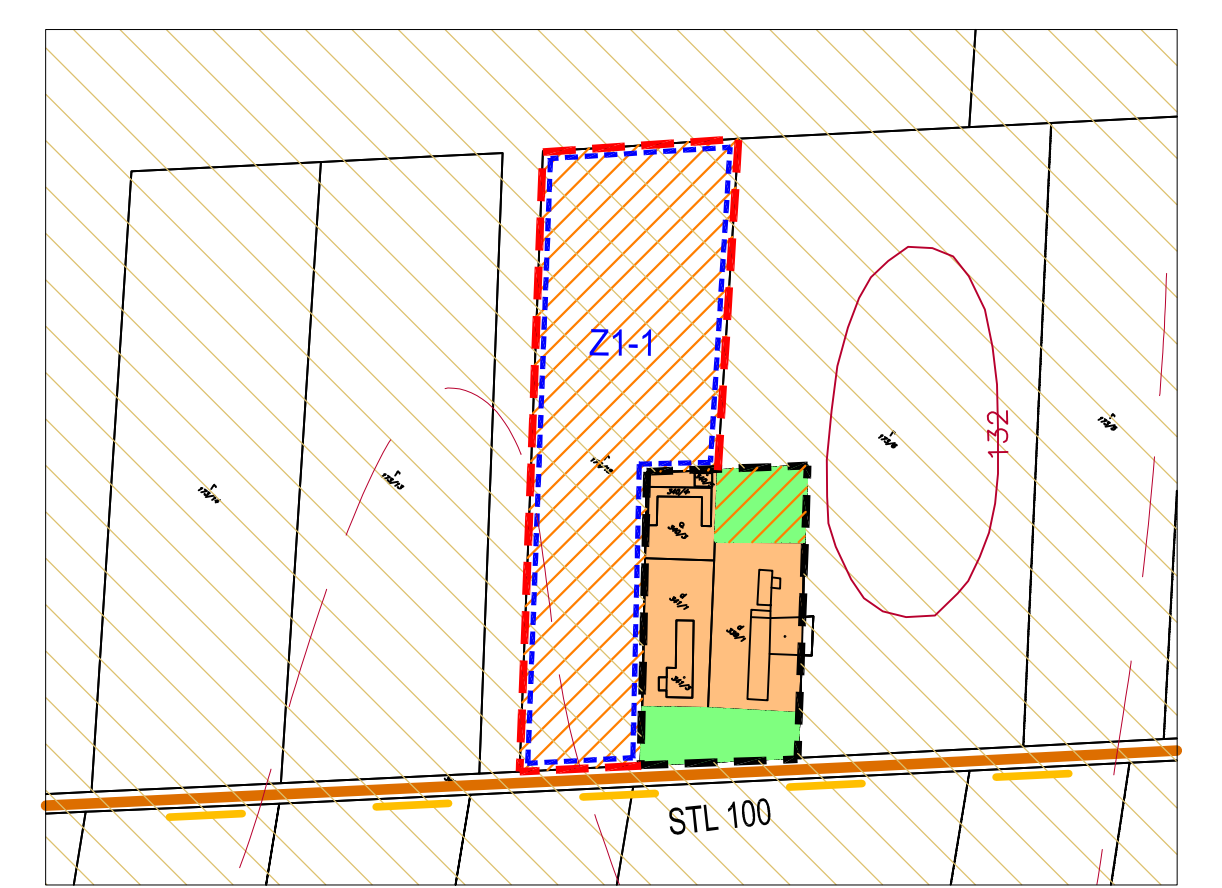


# ŠTEFANOVIČOVÁ

## ÚZEMNÝ PLÁN OBCE 2010

ZMENY A DOPLNKY č.1- 2022

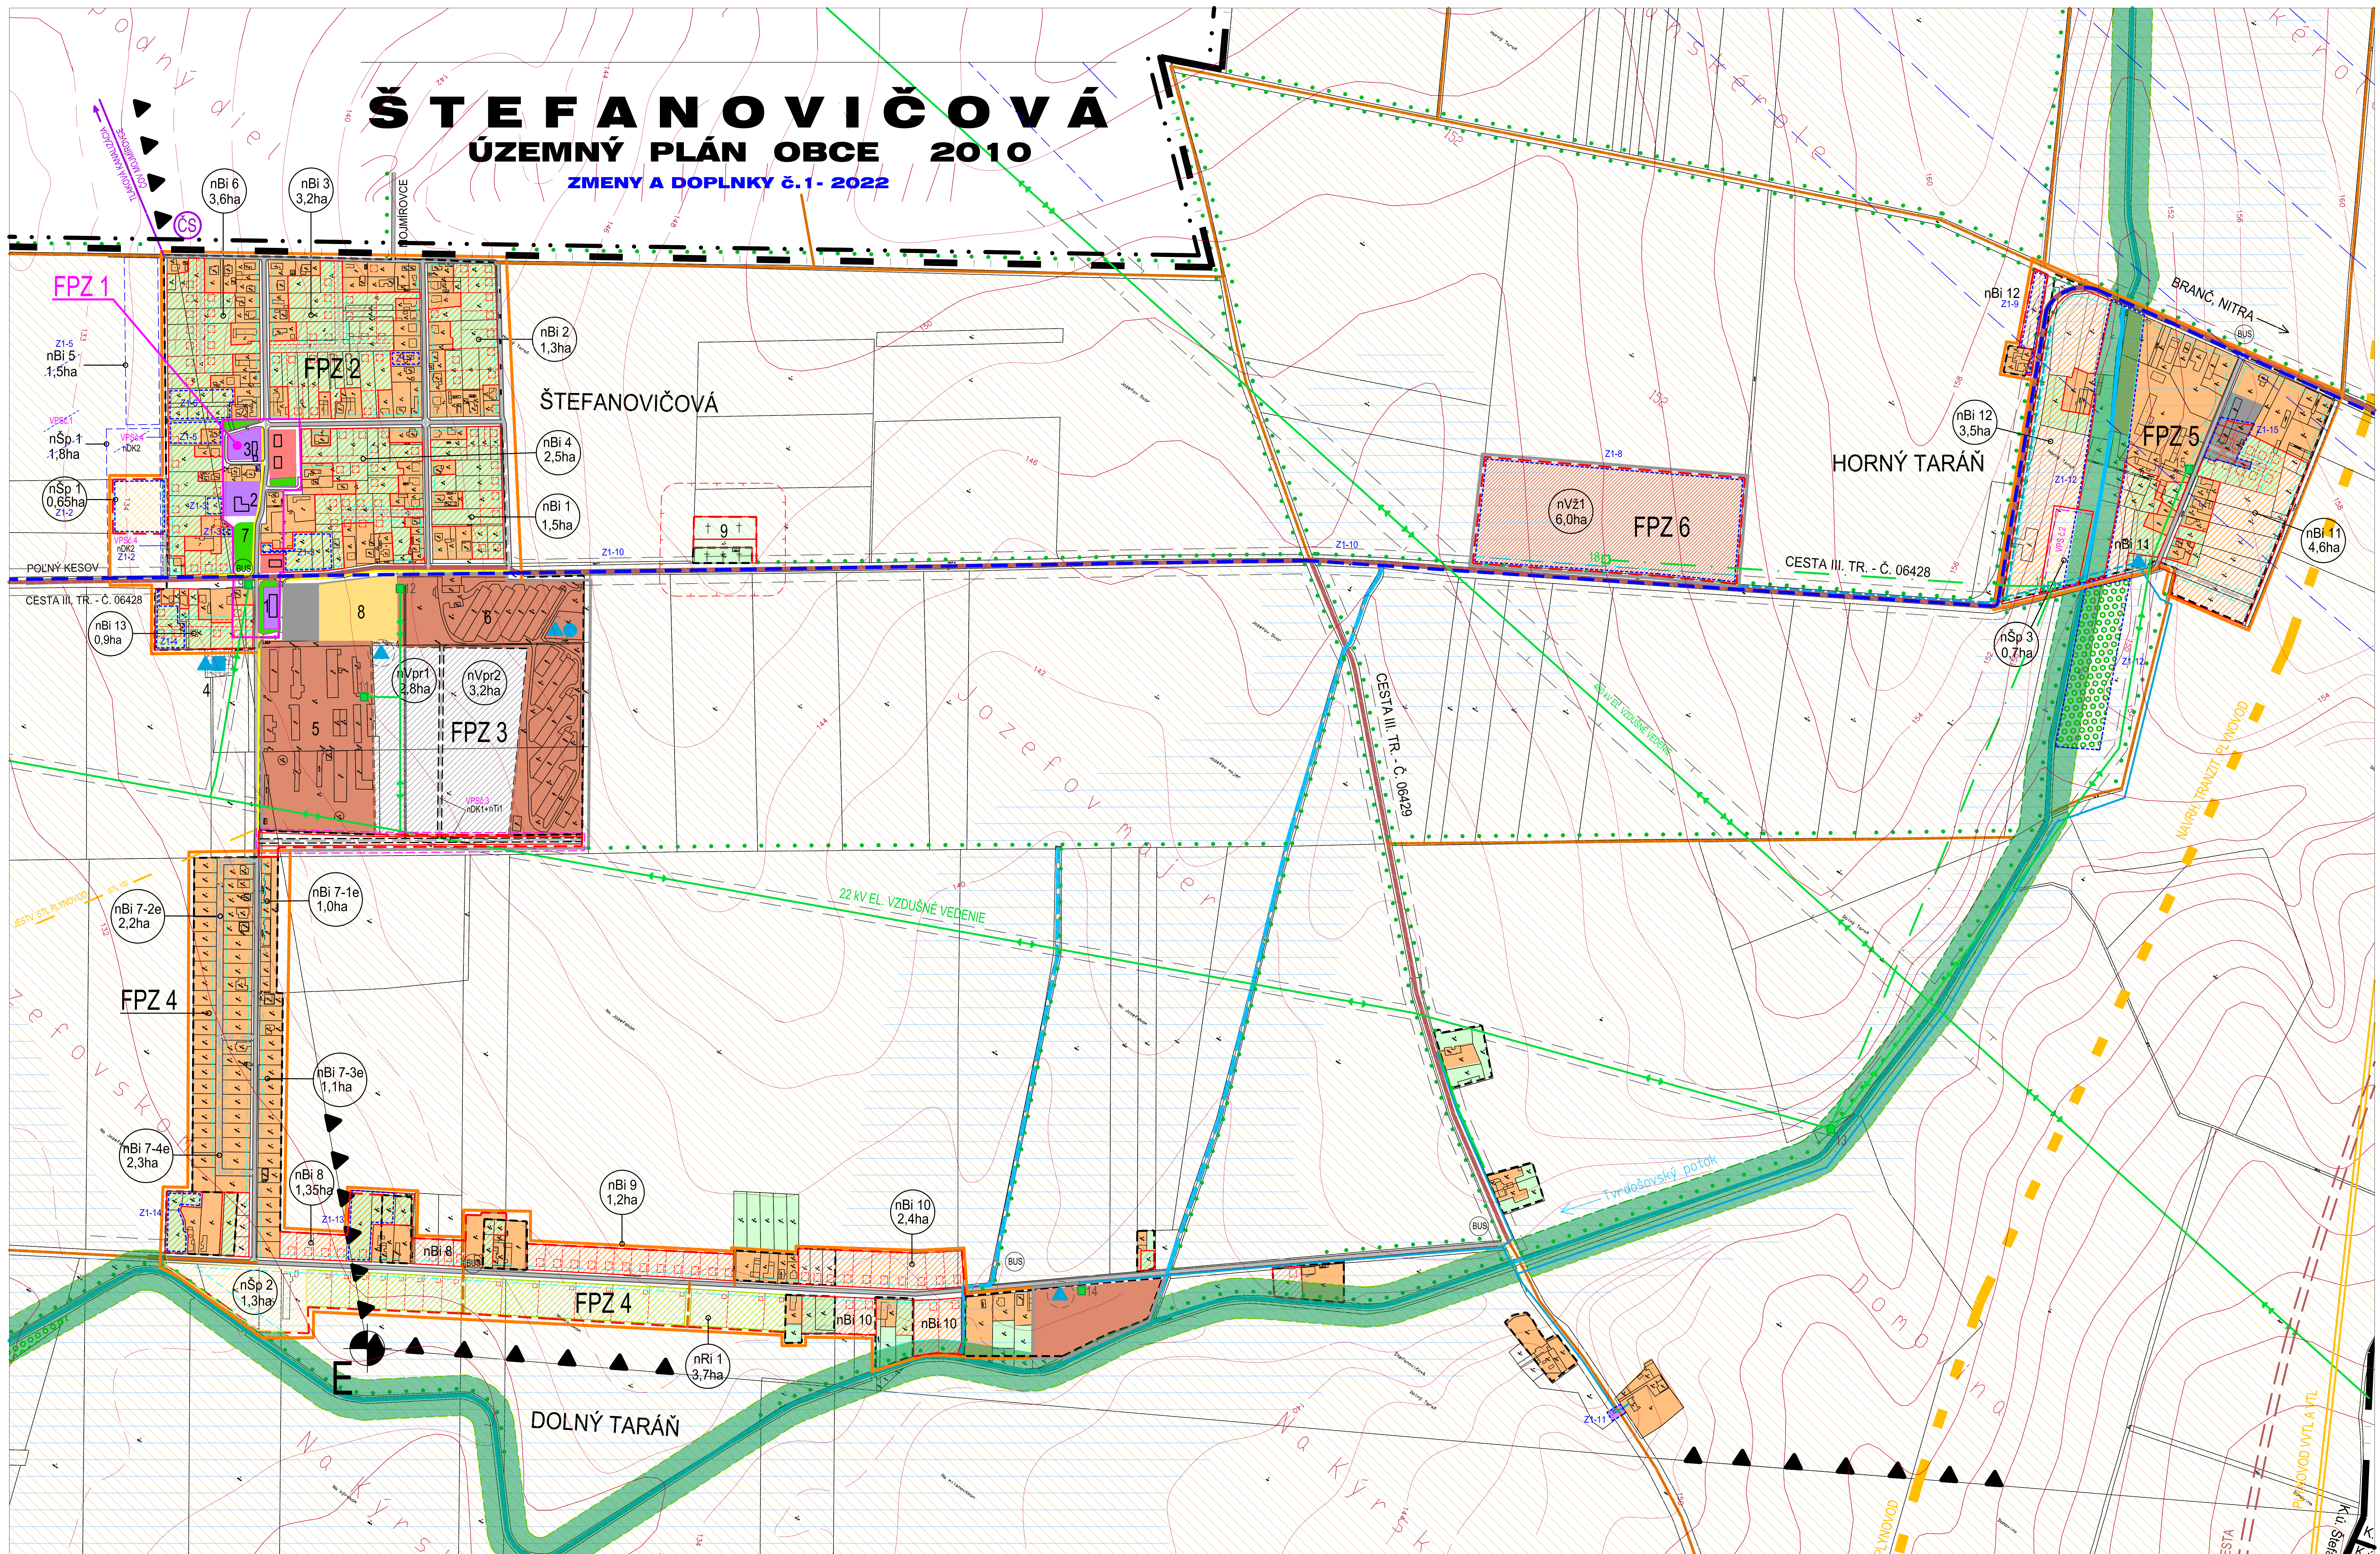

- LEGENDA :**
- 1 OBECNÝ ÚRAD
  - 2 CENTRÁLNE VEČERIE ČASU
  - 3 OBCHOD - HANBÍČKA STANICA
  - 4 VODNÝ ZRZUJ
  - 5 POLNOKOŠPODARSKÉ ORLÍSTVO
  - 6 BRANIKO
  - 7 OBECNÝ PARK + DETSKÉ HRISKO
  - 8 FUTBALOVÝ STADIÓN
  - 9 CANTORNY

- JESTV.STAV NÁVRH**
- HRANICA KATASTRÁLNEHO ÚZEMIA
  - HRANICA ZASTAVANÉHO ÚZEMIA
  - CESTY III. TŘEDY
  - MESTNÉ KOMUNIKACE SPEVNEJÉ
  - RÝCHLOSTNÁ KOMUNIKÁCIA
  - CHODNIČKY
  - PODNE CESTY
  - VODNÉ TOKY
  - PLOCHY BÝVANIA V RODINNÝCH DOMOCH
  - PLOCHY BÝVANIA V BYTOVÝCH DOMOCH
  - PLOCHY OBČANSKÝCH VYBAVENOSTÍ
  - PLOCHY TECHNICKÉJ VYBAVENOSTI
  - PLOCHY PŘEM. VÝROBY A SKLAD. HOSPOD. ARSTVA
  - PLOCHY POLNOKOŠPODARSKÝCH ZÁVODOV
  - PLOCHY REKREAČNÝCH DOMOV
  - PLOCHY ŠPORTOVO - REKREAČNÝCH ZARIADENÍ
  - PLOCHY VEREJNEJ ZELENEJ (PARKY)
  - PLOCHY ZÁHRAD
  - PLOCHY CANTORNOV
  - LESNÉ PORASTY
  - STROMOKRAJIE
  - BOKORODOR MESTNEHO VÝZNAMU
  - AUTOBUSOVÁ ZASTÁVKA
  - OCHRANÉ PASÍKO
  - HYGIENICKE OCHRANNE PÁSICO
  - PLOCHY ORBEJ PODY
  - ODVODŇOVANÉ ÚZEMIE
  - CENTRÁLNA ZÓNA
  - FPZ1 ČÍSLO FPZ (FUNKČNO-PRESTOROVÁ ZÓNA)
  - OSTNÉ ÚZEMIE - HRANICA FPZ
  - VÝROBNÉ ÚZEMIE - HRANICA FPZ
  - NÁVRH NOVEJ FUNKC. PLOCHY, ČÍSLO A PLOCHA
  - VEREJNOSPESNÁ STAVBA, ČÍSLO
  - ZRUŠENIE / ZMENA VEREJNOSPESNEJ STAVBY, ČÍSLO
  - nSp 1 ZRUŠENIE / ZMENA NAVRHOVANEJ FUNKCIEJ PLOCHY
  - Z1-12 OZNAČENIE ZMENY / DOPLNKU A PORADOVÉ ČÍSLO (ZÁD.Č.1)
  - DOPORUČENIE / MOŽNOSŤ VÝLOŽ ZÁHRADY NA STAVEBNÉ POZEMKY RD
  - DOPORUČENIE / MOŽNOSŤ VYTVORIŤ NOVE STAVEBNÉ POZEMKY
  - DOPORUČENIE / MOŽNOSŤ BUDOVIŤ MESTNÚ KOMUNIKÁCIU
  - STAVEBNÁ ČIARA

- 10 TRAFOSTANICE
- 16 EL. VEDENIE VZDUŠNÉ 400 KV
- TRANZITNÝ PLYNOVOD
- VTL - VTL PLYNOVOD
- TLAKOVÁ KANALIZÁCIA
- VODOVOD
- JESTVUJÚCI VODNÝ ZRZUJ
- JESTVUJÚCI VODOBĚH VEĽZVÝ
- JESTVUJÚCI VODOBĚH PODZEMNÝ



ŠTEFANOVIČOVÁ  
ÚZEMNÝ PLÁN OBCE - ZAD.Č.1-2022

OBSTARAVATEĽ: OBEC ŠTEFANOVIČOVÁ	ZODPOV. RIEŠITEĽ: ING. ARCH. JÁN MEZEL	VYPRACOVÁV. M. ZEMČEK	AKOVIA SPOLOČNOSŤ NIŽIA
HLAVNÝ RIEŠITEĽ: PROF. ING. ARCH. JÁN MEZEL	PROFESIA: URBANIZMUS	ING. ARCH. JÁN MEZEL	ING. ARCH. JÁN MEZEL

NÁZOV: ŠTEFANOVIČOVÁ  
ÚZEMNÝ PLÁN OBCE - 2010

OBŠAR: KOMPLEXNÝ URBANISTICKÝ NÁVRH ZASTAVANÉHO ÚZEMIA  
VÝBER VEREJNOSPESNÝCH STAVIEB

ORH. STUPŇ: I. STUPŇ	SPRÁV. ČÍSLO: 015K/017
ZÁK. ČÍSLO: 02/010	DAŤUM: 02/2010
MERITKO: 1:2000	FORMÁT: A4

PRÍLOHY: 3-21