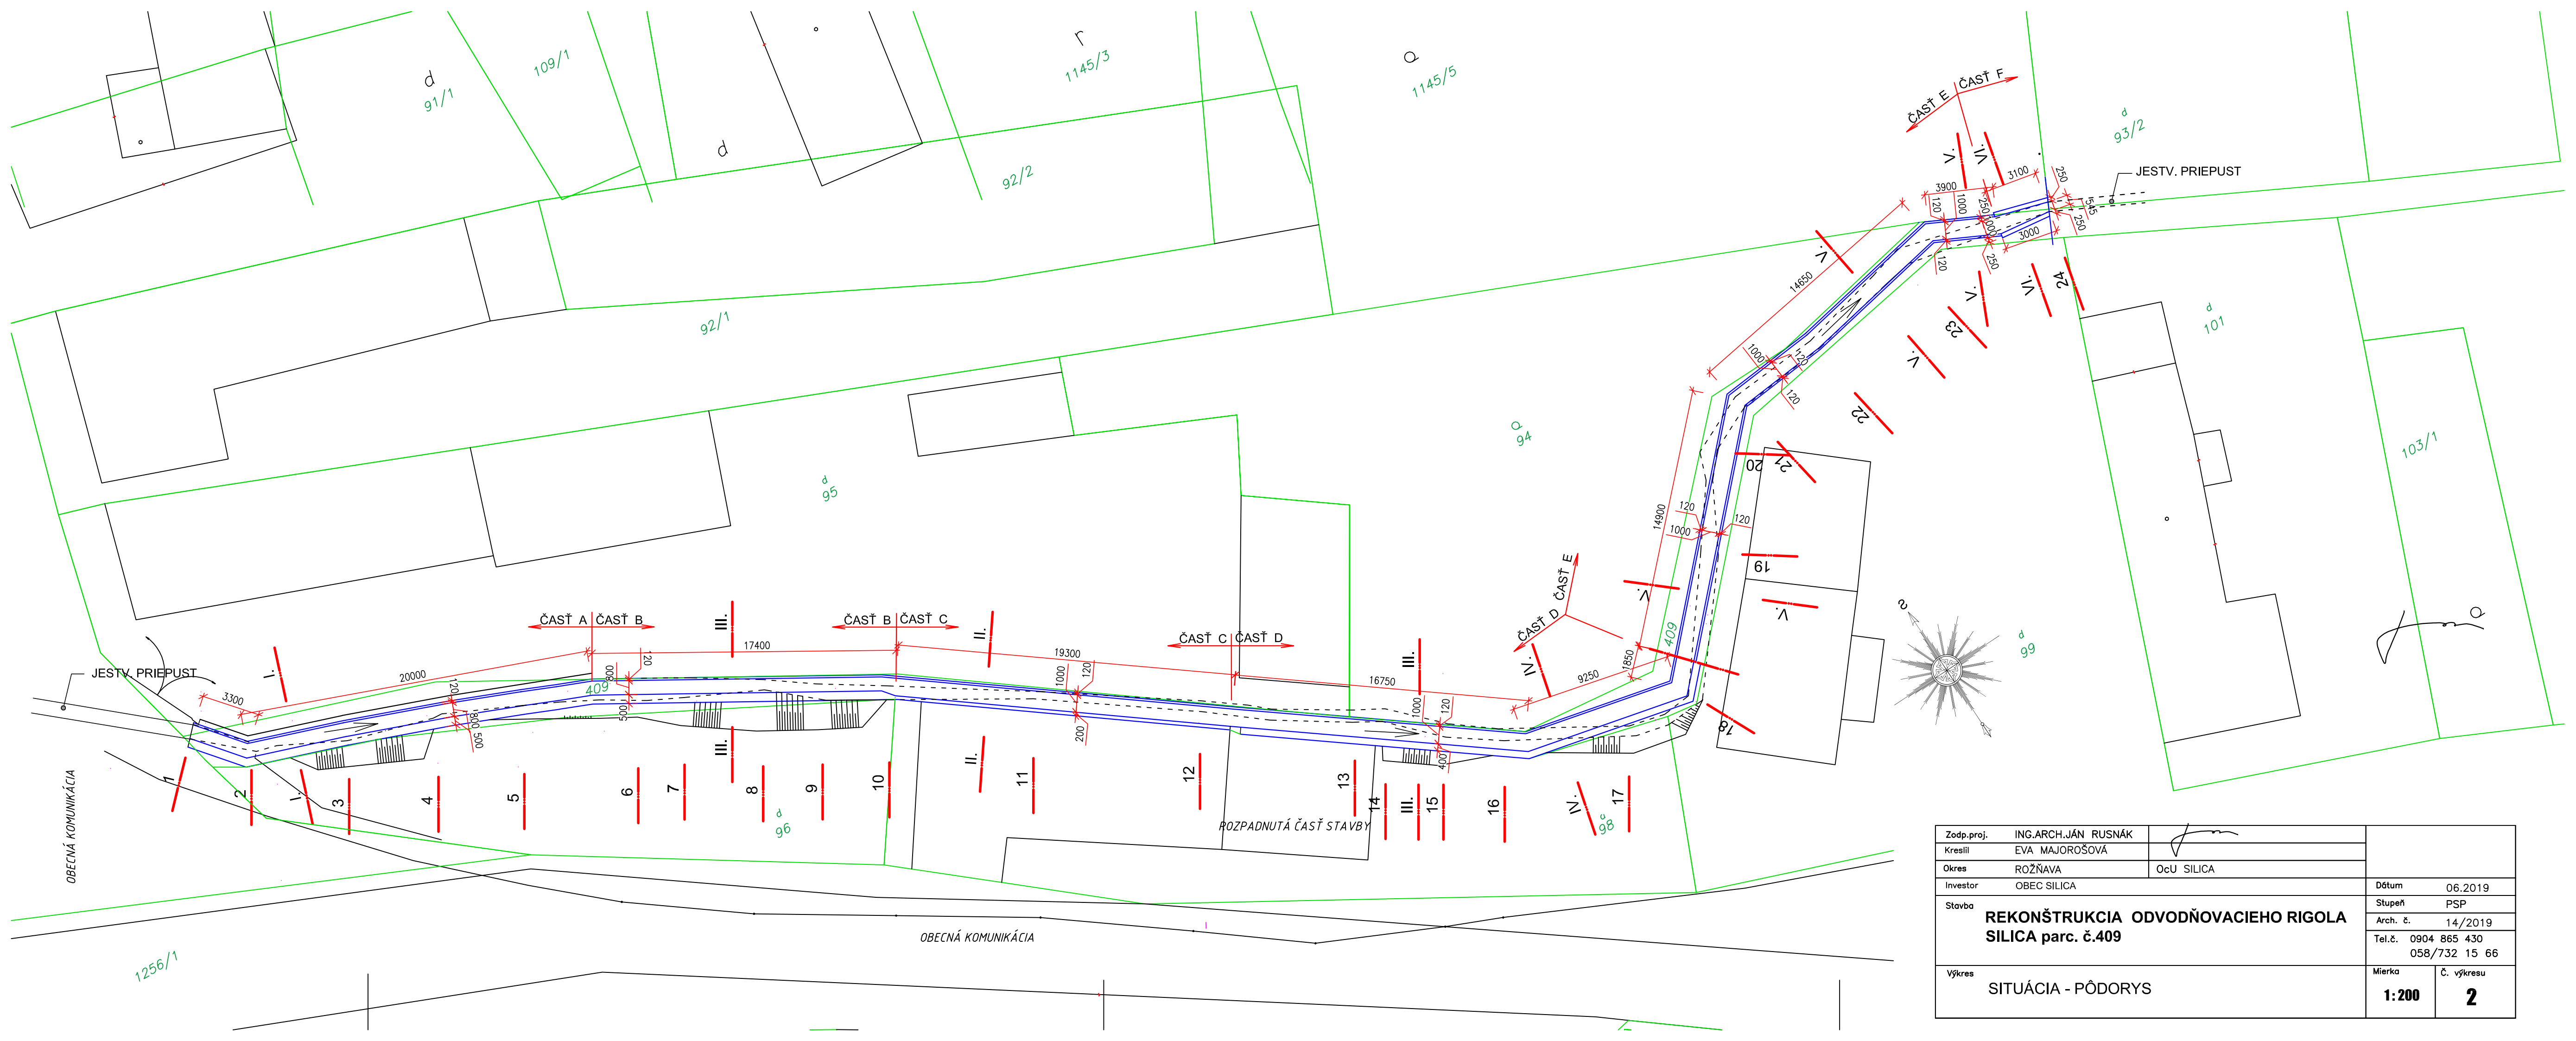

Zodp.proj.	ING.ARCH.JÁN RUSNÁK		
Kreslil	EVA MAJOROŠOVÁ		
Okres	ROŽŇAVA	OcÚ SILICA	
Investor	OBEC SILICA	Dátum	06.2019
Stavba	**REKONŠTRUKCIA ODVODŇOVACIEHO RIGOLA SILICA parc. č.409**	Stupeň	PSP
		Arch. č.	14/2019
		Tel.č.	0904 865 430 058/732 15 66
Výkres	SITUÁCIA - PÔDORYS	Mierka	1:200
		Č. výkresu	2