




PRIEČNY REZ 7-7

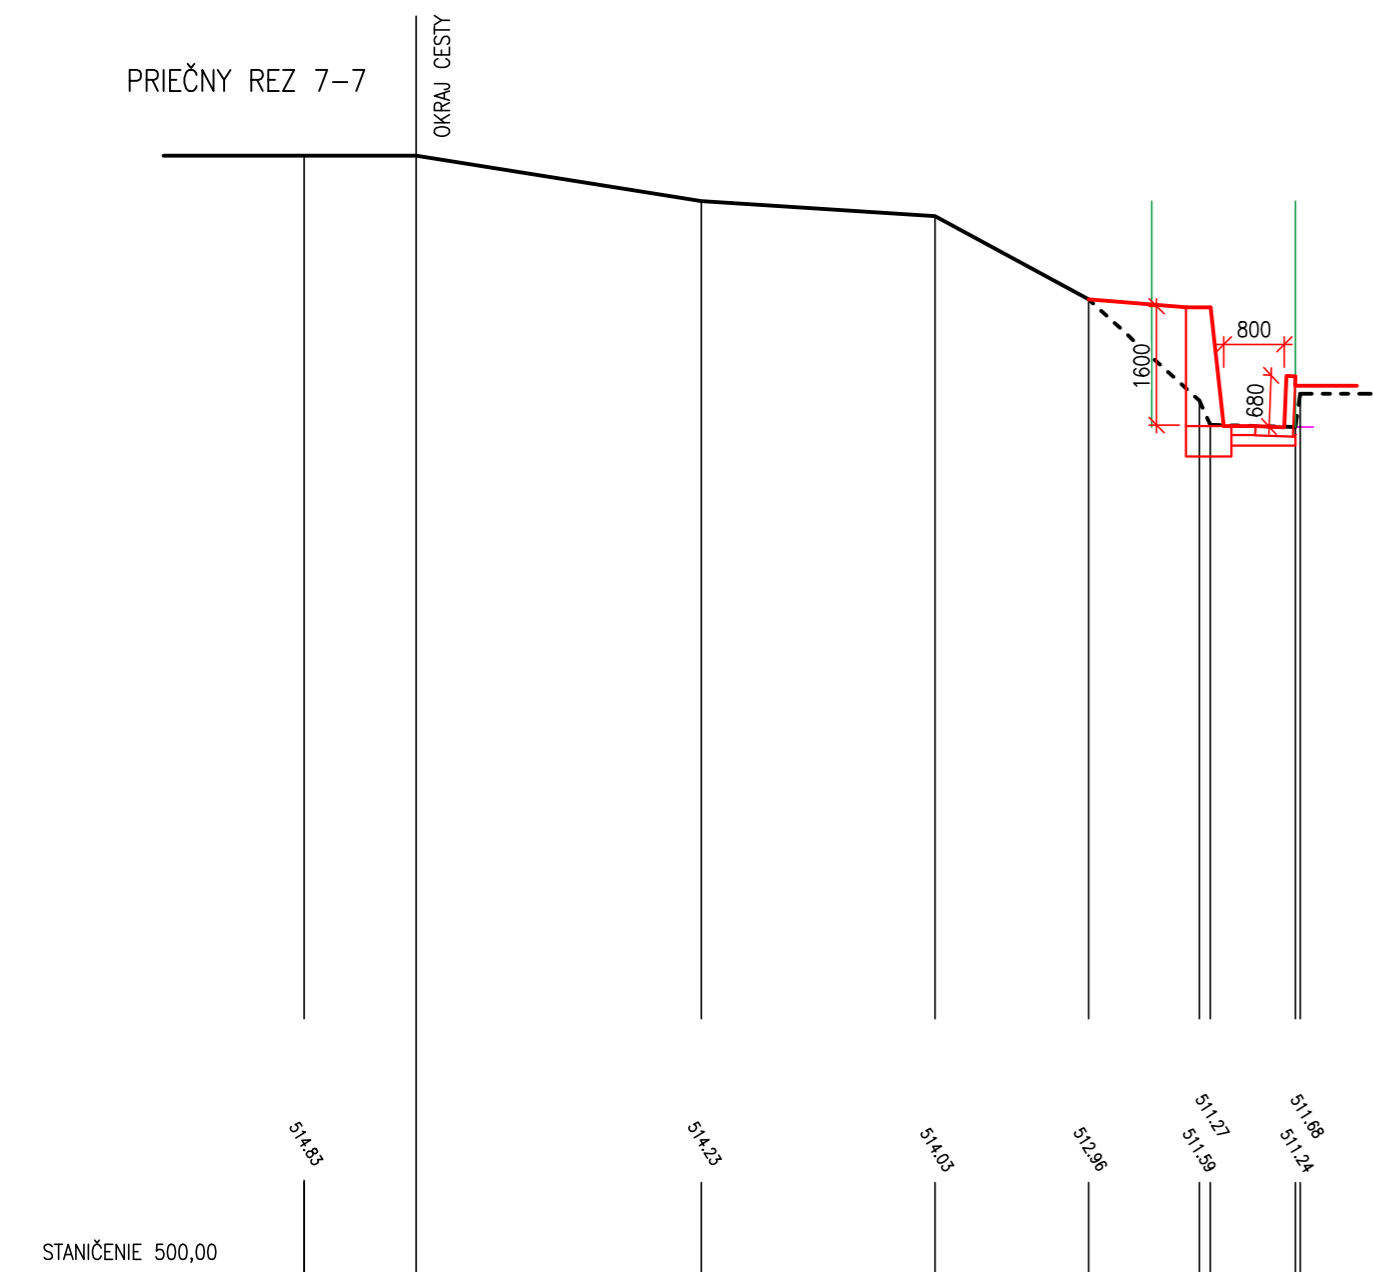


PRIEČNY REZ 8-8

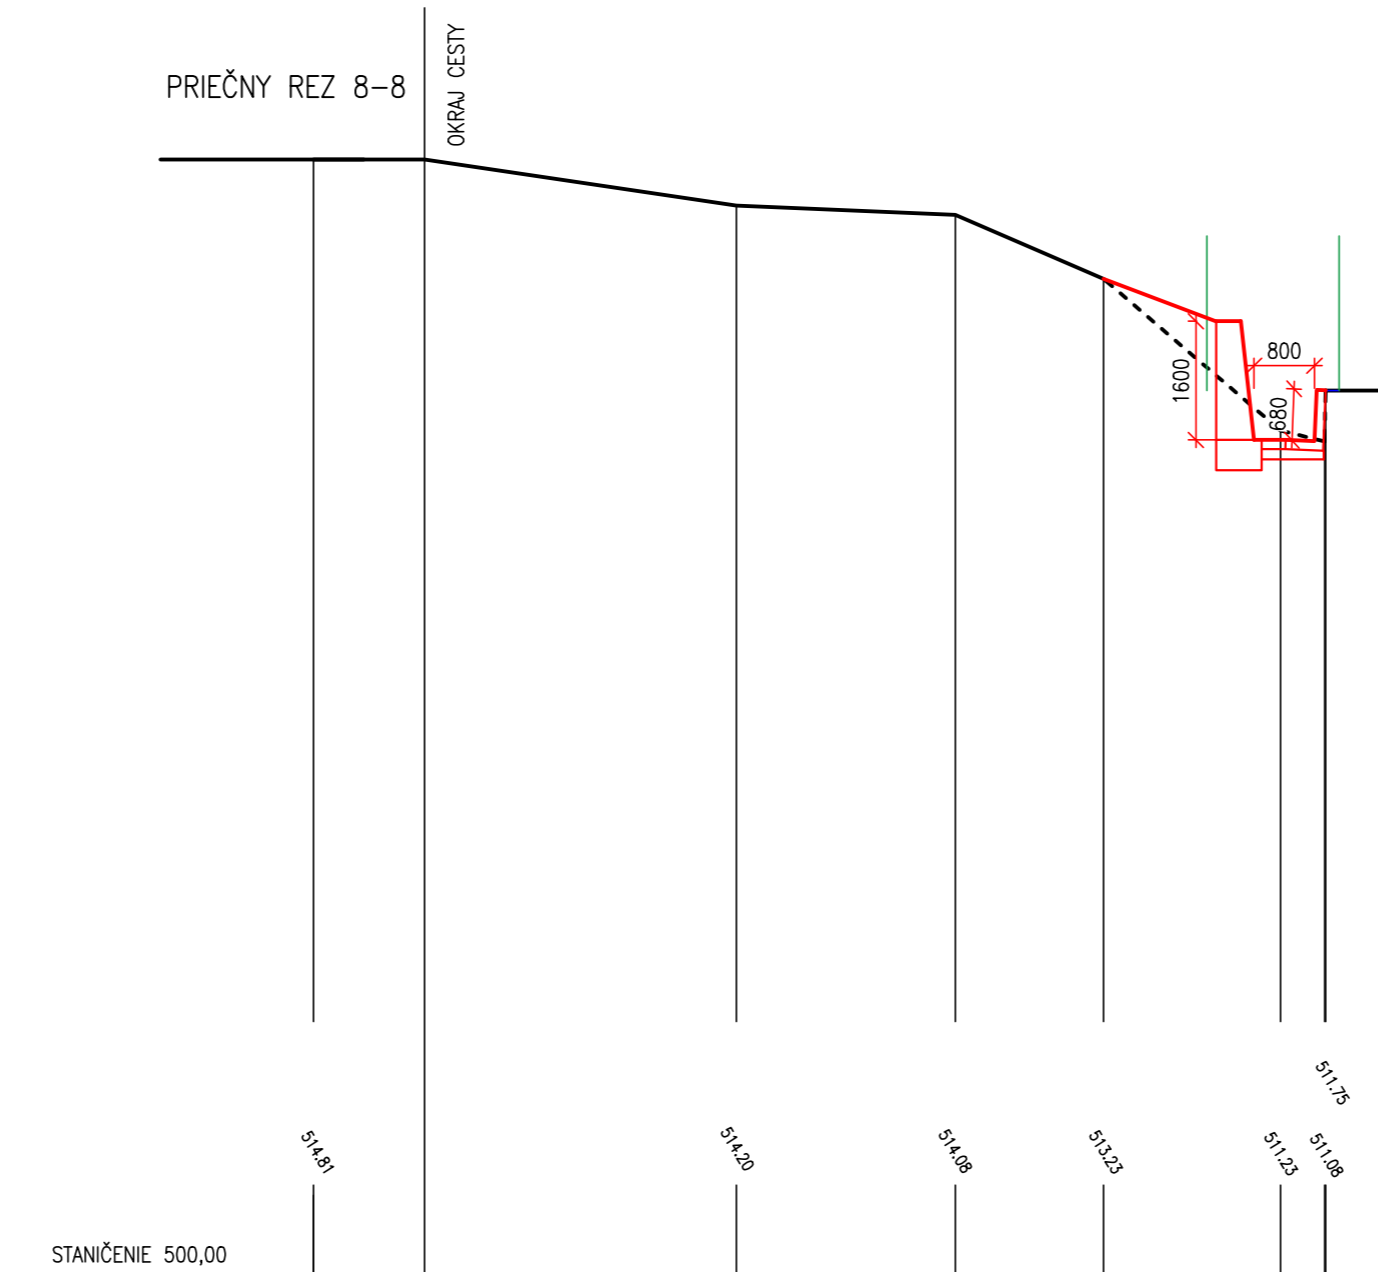


PRIEČNY REZ 9-9

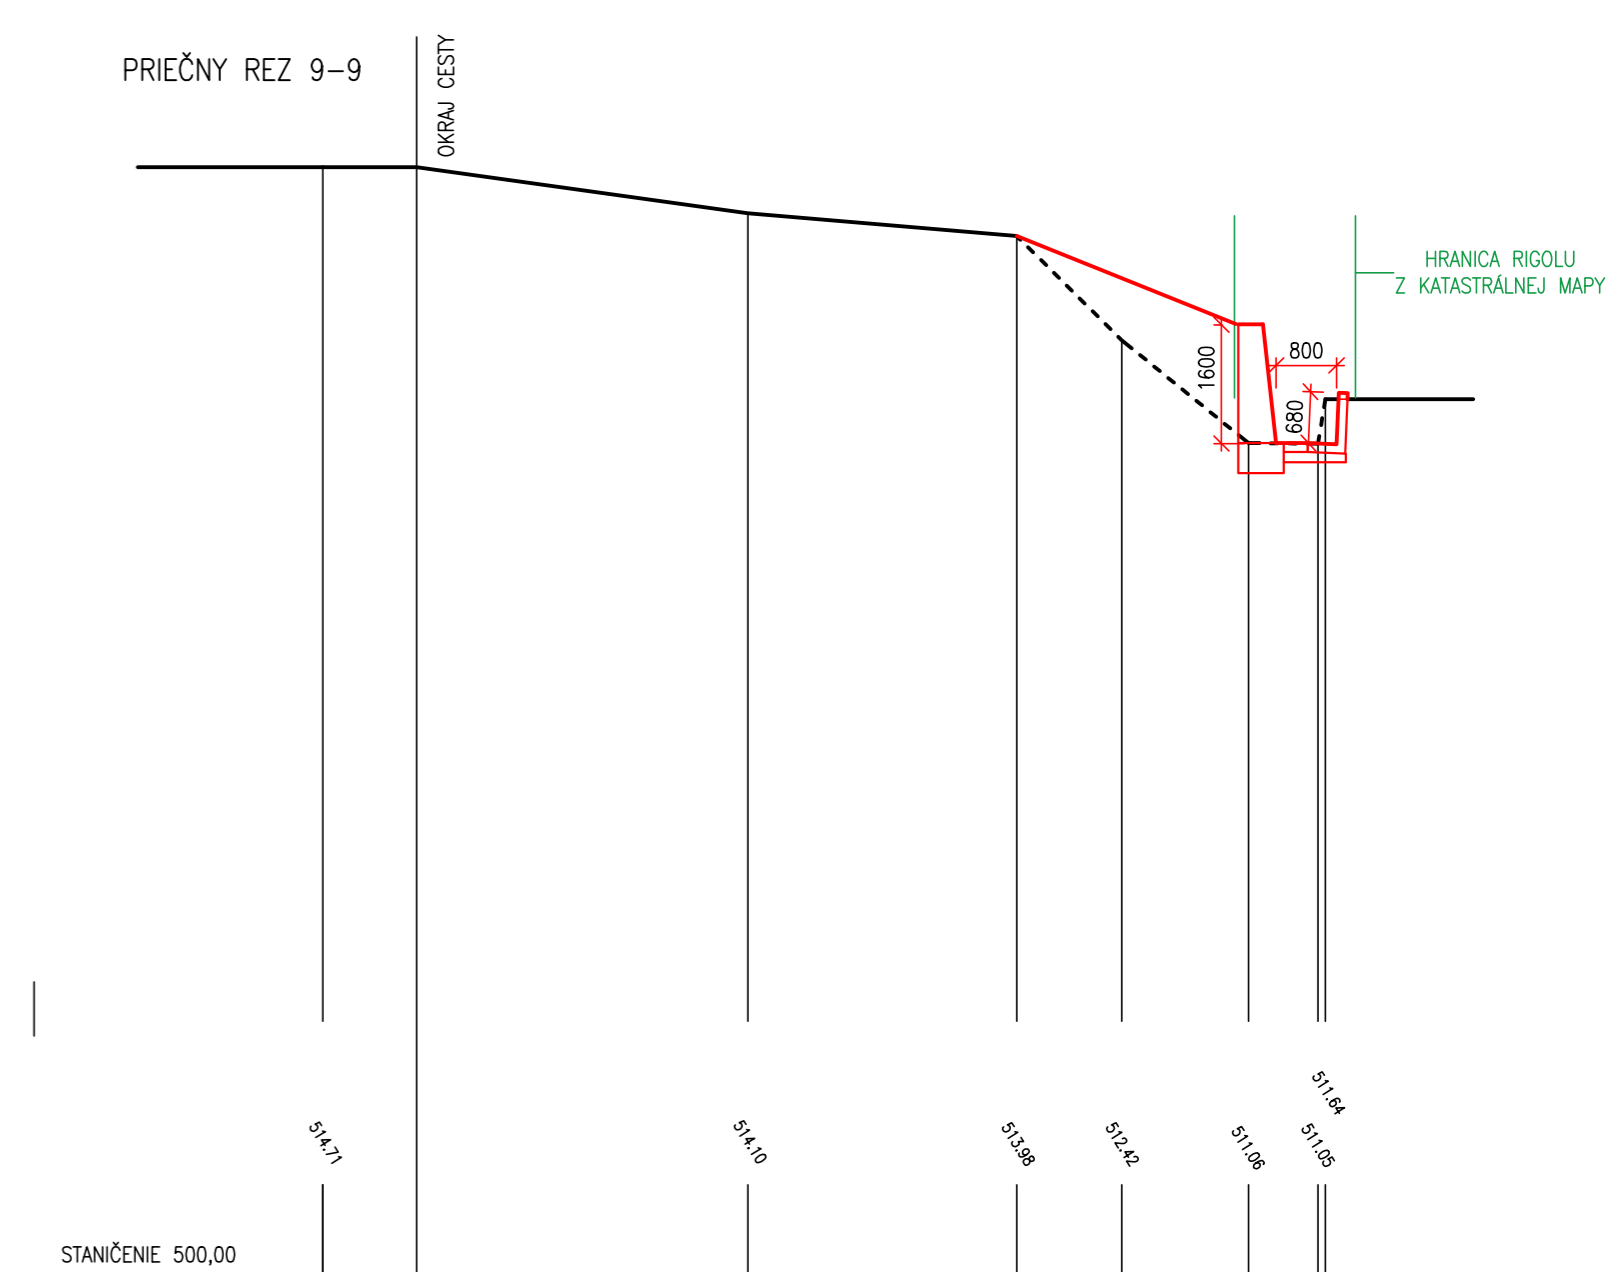


PRIEČNY REZ 10-10

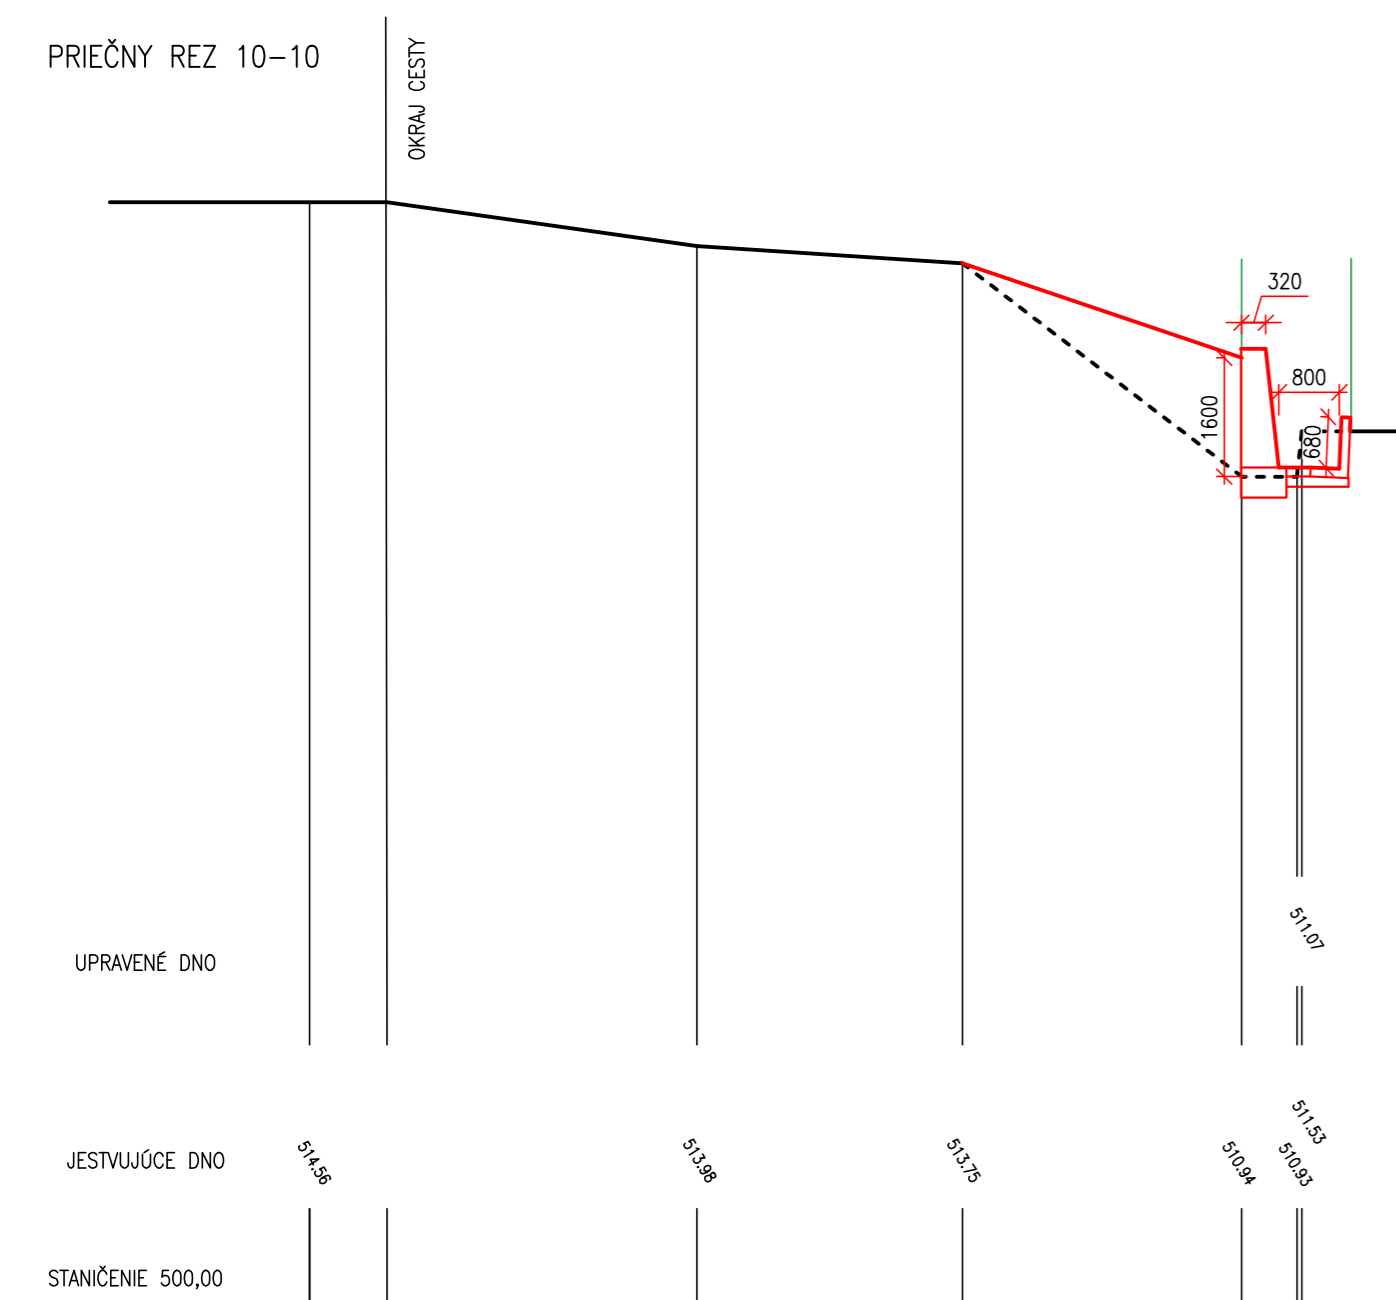

PRIEČNY REZ 11-11

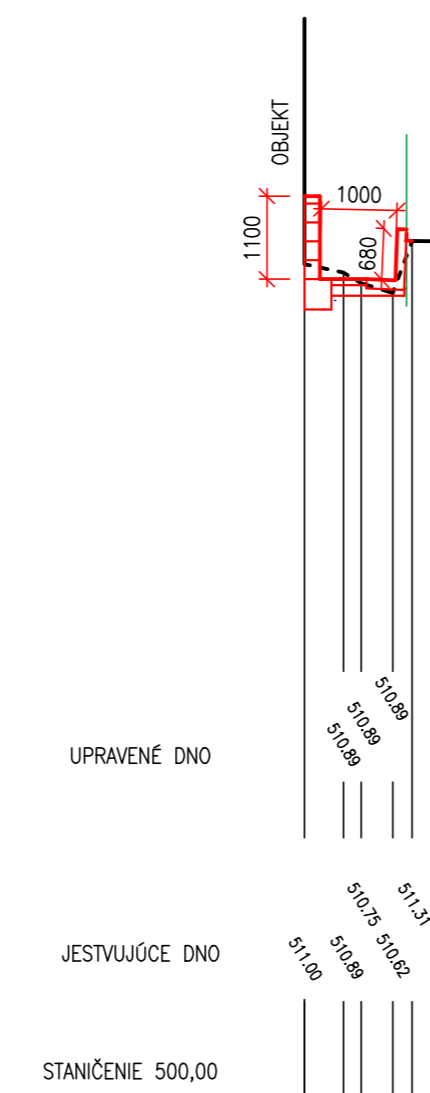

PRIEČNY REZ 12-12

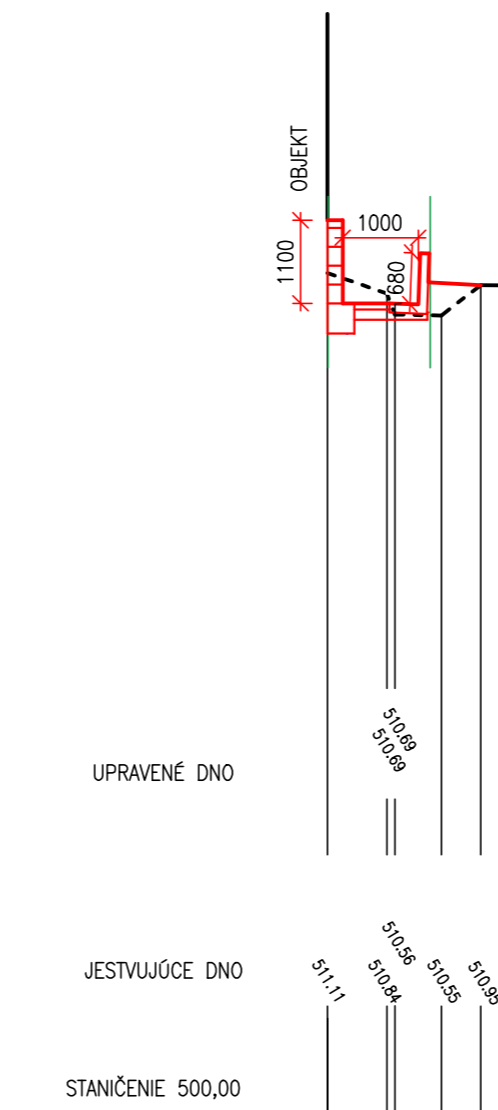

Zodp.proj.	ING.ARCH.JÁN RUSNÁK		
Kreslil	EVA MAJOROŠOVÁ		
Okres	ROŽŇAVA	OcU SILICA	
Investor	OBEC SILICA		
Stavba	REKONŠTRUKCIA ODVODŇOVACIEHO RIGOLA SILICA parc. č.409	Dátum	06.2019
		Stupeň	PSP
		Arch. č.	14/2019
		Tel.č.	0904 865 430
			058/732 15 66
Výkres	PRIEČNE REZY 7-7 - 12-12	Mierka	1:100
		Č. výkresu	7